

**O B E C Z O H O R**  
**Nám. 1. mája č. 1, 900 51 Zohor**

Č.j.: SÚ-33/2021

Zohor; 4. 10. 2021

**S T A V E B N É P O V O L E N I E**

Obec Zohor, ako vecne, miestne a správne príslušný stavebný úrad *podľa § 117 zákona č. 50/1976 Zb., v znení neskorších predpisov, (ďalej len stavebný zákon) v súvislosti s nadobudnutím účinnosti § 2 písm. e) zákona č. 416/2001 Z.z. „O prechode niektorých pôsobností z orgánov štátnej správy na obce a vyššie územné celky“*, podľa § 66, 69 a 39a ods. 4 stavebného zákona, podľa § 10 vyhl. č. 453/2000 Z.z. a § 46 a 47 zák.č. 71/1967 Zb. o správnom konaní v znení neskorších predpisov, v spojenom územnom a stavebnom konaní:

**p o v o ľ u j e**

stavbu: **BA ZOHOR (DOVIČIČ), NNK,**

na pozemkoch reg. CKN parc. č. 848/5 a 10398/3 k.ú. Zohor;

stavebníkovi: **Západoslovenská distribučná a.s., so sídlom Bratislava, Čulenova 6; IČO: 36 361 518**, v zastúpení: Ing. Jakub Dovičič, Borinka, č. 72, ktorý ďalej splnomocnil Mgr. Moniku Šteflovíčovú, Borinka, č. 30;

na základe žiadosti zo dňa 15. 1. 2021, podľa projektovej dokumentácie, ktorú vypracoval 12/2019 Ing. Norbert Šteflovíč, č. 30, Borinka (ev.č. 1489\*Z\*2-3), overenej v tomto stavebnom konaní.

**Pre uskutočnenie a umiestnenie stavby sa určujú tieto podmienky:**

**A) Popis, umiestnenie stavby:**

- rozšírenie distribučného rozvodu nn v lokalite „Benátky“;
- umiestnený bude na pozemkoch parc. č. 848/5 a 10398/3 k.ú. Zohor
- napojenie z exist. NN káblového vedenia, z jestv. skrine SR/5 pri parc. č. 10409 k.ú. Zohor, ukončené skriňou PRS/5;
- celková dĺžka bude: **72 m**;

**B) Stavebné objekty a prevádzkové súbory/konštrukčné riešenie:**

- z exist. rozpojovacej skrine SR/5 sa napojí nové nn káblové vedenie; na konci existujúceho vedenia nn;
- nn káblové vedenie: 1kV NAYY-J 4x240, ukončené PRS/6
- uzemnenie istiacich skriň zemnou páskou FeZn 30/4 – 20 m a dvoma tyčami;

**C) Napojenie na inžinierske siete:**

- na jestvujúce distribučné nn vedenie;

**D) Križovania a ochranné pásma**

- stavba nezasahuje ochranné pásma, križuje vedenia IS;

**E) Podmienky pre realizáciu:**

1. So stavebnými prácami na stavbe je možné začať až po nadobudnutí právoplatnosti tohto stavebného povolenia.
2. Stavebník zabezpečí vytýčenie stavby v súlade s týmto rozhodnutím oprávnenou právnickou al. fyzickou osobou, inak za vytýčenie zodpovedá stavebný dozor, resp. dodávateľ; doklad o vytýčení predloží k návrhu na kolaudáciu;
3. **Pred začatím stavebných prác stavebník zabezpečí vytýčenie IS v teréne;**
4. Stavba sa uskutoční podľa projektovej dokumentácie, ktorú vypracoval 12/2019 Ing. Norbert Šteflovíč, č. 30, Borinka (ev.č. 1489\*Z\*2-3), overenej v tomto stavebnom konaní. Každá zmena oproti schválenej PD musí byť vopred odsúhlasená stavebným úradom;
5. V prípade, že stavebník spôsobí stavebnými prácami škody na cudzích nehnuteľnostiach, je povinný ich bezodkladne na vlastné náklady odstrániť.
6. Pri stavbe a jej uskutočňovaní musia byť dodržiavané všeobecnotechnické požiadavky na výstavbu a príslušné technické normy, ďalej predpisy, týkajúce sa bezpečnosti a technických

zariadení, ochrany zdravia osôb na stavenisku, hygienické a požiarne predpisy. Stavebník je povinný podľa § 66 ods. 2 písm. g) stavebného zákona použiť na povolenú stavbu vhodné výrobky.

7. Stavebník je povinný podľa § 66 ods. 2 písm. h) stavebného zákona oznámiť na tunajší stavebný úrad začatie stavby.
8. Stavba bude dokončená najneskôr do 24 mesiacov odo dňa nadobudnutia právoplatnosti tohto rozhodnutia.
9. Skladovať stavebný materiál na pozemkoch je možné len s predchádzajúcim súhlasom ich vlastníka, na verejných priestranstvách len so súhlasom obce.
10. Stavebník je počas výstavby povinný čistiť miestne komunikácie použité pri výstavbe zametáním a kropením.
11. Stavba sa bude uskutočňovať dodávateľsky. Dodávateľ bude určený riadnym výberovým konaním. Stavebník upovedomí tunajší úrad do 15 dní odo dňa ukončenia výberového konania o dodávateľovi stavby. **Dodávateľ zodpovedá za riadne vedenie stavby oprávnenou osobou podľa § 44 ods. 1 a § 46a stavebného zákona.**
12. Užívať stavbu po dokončení je možné až po vydaní kolaudačného rozhodnutia, o ktoré musí stavebník požiadať tunajší stavebný úrad.
13. Toto rozhodnutie platí v zmysle § 67 stavebného zákona dva roky odo dňa nadobudnutia právoplatnosti, nestráca však platnosť, pokiaľ v tejto lehote začnú stavebné práce.
14. Toto rozhodnutie je v súlade s § 70 Stavebného zákona záväzná aj pre právnych nástupcov konania.

**F) Stanoviská dotknutých orgánov štátnej správy, samosprávy a účastníkov konania a z nich vyplývajúce podmienky:**

- ORHaZZ Malacky - stanovisko č. ORHZ-MA1-2020/000126-002 zo dňa 28. 1. 2020
  - s riešením stavby súhlasí bez pripomienok;
- OÚ Malacky, OSŽP - stanovisko č. OÚ-MA-OSZP-2020/004379 zo 12. 2. 2020
  - na území stavby platí prvý stupeň ochrany prírody;
  - ak sa na pozemku nachádzajú dreviny, ktoré nie je možné z dôvodu stavby ponechať, je na ich výrub podľa § 47 ods. 3 zákona potrebný súhlas orgánu ochrany prírody;
- OÚ Malacky, OSŽP - stanovisko č. OÚ-MA-OSZP-2020/004088 zo dňa 24. 1. 2020, súhlasí:
  - Pôvodca stavebných odpadov je povinný dodržiavať ustanovenia §14 a §77 zákona o odpadoch
    - zabezpečiť spracovanie odpadu v zmysle hierarchie odpadového hospodárstva (príprava na opätovné použitie, recyklácia, zhodnotenie, zneškodnenie)
    - odovzdať odpady len osobe oprávnenej nakladať s odpadmi podľa zákona o odpadoch, ak nezabezpečuje ich zhodnotenie alebo zneškodnenie sám.
  - Pôvodcovi stavebných a demolačných odpadov sa povoľuje odpad zhromažďovať v mieste jeho vzniku (t.j. v mieste stavby) iba nevyhnutný čas (napr. do naplnenia veľkoobjemového kontajnera), následne sa musí odvieť k oprávnenému odberateľovi.
  - Odpad, kat. č. 17 05 04 - zemina a kamenivo iné ako uvedené v 17 05 03 a kat. č. 17 05 06 - výkopová zemina iná ako uvedená v 17 05 05, použitý na terénne úpravy mimo miesta vzniku (t. j. mimo miesta stavby) bez súhlasu Okresného úradu v sídle kraja je v rozpore so zákonom o odpadoch.
  - Pôvodca stavebných odpadov je povinný tunajšiemu úradu predložiť ku kolaudácii spôsob nakladania so stavebným odpadom;
- OÚ Malacky, OSŽP - stanovisko č. OÚ-MA-OSZP-2020/004083/41 zo dňa 17. 2. 2020, súhlasí:
  - s podmienkami: stavebné práce musia byť zrealizované v súlade s vodným zákonom a počas prác nesmie prísť k znečisteniu povrchových a podzemných vôd;
- Západoslovenská distribučná a.s. – vyjadrenie zo dňa 16. 9. 2020, súhlasí:
  - Stavebník je povinný dodržiavať ochranné pásma elektroenergetických zariadení spoločnosti Západoslovenská distribučná podľa § 43 Zákona o energetike;
  - V záujmovej oblasti dotknutej stavbou a prácami súvisiacimi so stavbou sa nachádzajú podzemné káblové vedenia v majetku a správe ZSD;
  - Pred realizáciou zemných prác je stavebník povinný požiadať spoločnosť Západoslovenská distribučná o vytýčenie existujúcich elektroenergetických zariadení a to prostredníctvom on-line aplikácie alebo písomnou žiadosťou zaslanou na Tím správy energetických zariadení VN a NN, adresa miestne príslušného tímu, (pre vytýčenie VN a NN elektroenergetických zariadení) a Tím správy sietí VVN, Čulenova č. 3, 816 47 Bratislava (pre vytýčenie zariadení VVN);
  - Horeuvedená stavba bude napojená z projektovaných distribučných NN rozvodov zo skrine SR 75-152, ktoré bude ukončené NN skrini SR pričom NN káblové vedenie bude realizované káblom typu NAYY-J 4 x 240 mm<sup>2</sup> v dĺžke 73 m;

- Nové distribučné rozvody budú vybudované v rámci vlastnej investície spoločnosti Západoslovenská distribučná, a.s. na základe Hromadnej zmluvy o pripojení č. 170000513 medzi ZD a.s. a žiadateľom;
- Pripojky NN vrátane elektromerových rozvádzačov vybuduje na vlastné náklady žiadateľ pričom deliacim miestom budú skrine SR;
- Umiestnenie elektromera a ostatných prístrojov tvoriacich meraciu súpravu, vrátane ich montáže a zapojenia, musí byť v súlade s platným predpisom „Pravidlá pre prevádzkovanie a montáž merania elektrickej energie“ dostupnom na portáli [www.zsdis.sk](http://www.zsdis.sk);
- Pre potreby budovania energetických zariadení, poskytne žiadateľ prevádzkovateľovi pozemok (koridor) resp. priestor vhodný pre budovanie energetického zariadenia. Majetkoprávne vysporiadanie pozemku bude riešené samostatnou zmluvou;
- V prípade, že novonavrhované energetické zariadenia, ktoré budú tvoriť súčasť distribučného rozvodu el. energie budú osadené na pozemku iného vlastníka, je potrebné riešiť pred realizáciou predmetnej stavby majetkoprávne vysporiadanie pozemkov pre osadenie týchto zariadení v zmysle platnej legislatívy, pričom nebude účtovaný prenájom počas ich životnosti;
- Pred začatím zemných prác na energetických zariadeniach budovaných v tejto stavbe je potrebné v navrhovaných trasách požiadať o presné vytyčenie a identifikovanie káblov patriacich ZD a.s.;
- Zemné práce - pri križovaní a súbahu zariadení Západoslovenská distribučná, a.s. - požadujeme vykonávať so zvýšenou opatrnosťou - ručným spôsobom. Pri prácach dodržiavať bezpečnostné predpisy a ustanovenia príslušných STN;
- Za detailné technické riešenie v zmysle platných právnych predpisov a STN je zodpovedný projektant a z toho dôvodu žiadame predložiť na odsúhlasenie projektovú dokumentáciu v realizačnom stupni vyhotovenia;
- Zdravotechnika, s.r.o. – vyjadrenie č. 93/2020 zo dňa 12. 3. 2021, súhlasí s podmienkami:
  - V záujmovej oblasti obce Zohor „Benátky“ sa nachádza verejný vodovod HDPE PE100 D110 v správe našej spoločnosti.
  - Pri realizácii stavebných prác treba dodržať ochranné pásmo verejného vodovodu, a ostatných konštrukčných častí verejného vodovodu 1,5 m od vonkajšieho pôdorysného okraja vodovodného potrubia na obidve strany v zmysle zákona č. 442/2002 Z. z. o verejných vodovodoch a kanalizáciách a o zmene a doplnení zákona č. 250/2012 Z. z. o regulácii v sieťových odvetviach.
  - Je nutné dodržať priestorovú normu uloženia potrubí podľa STN 73 6005 pri súbahu a križovaní s existujúcimi podzemnými vedeniami;
- MO SR, Agentúra správy majetku – stanovisko č. ASM-41-2556/2020 zo dňa 9. 11. 2020:
  - súhlasí, všetky zmeny PD je potrebné predložiť na vyjadrenie;
- SPP-distribúcia a.s. – stanovisko č. TD/NS/0197/2020/Gá zo dňa 23. 3. 2020:
  - Súhlasí s vydaním SP, Po posúdení predloženej projektovej dokumentácie vyššie uvedenej stavby konštatujeme, že umiestnenie vyššie uvedenej stavby nie je v kolízii s exist. plynárenskými zariadeniami v správe SPP-D,
  - stavebník je povinný pri realizácii stavby dodržiavať ustanovenia Zákona o energetike, Stavebného zákona a iných všeobecne záväzných právnych predpisov,
  - stavebník je povinný rešpektovať a zohľadniť existenciu plynárenských zariadení a/alebo ich ochranných a/alebo bezpečnostných pásiem,
  - ak pri zemných prácach dôjde k odkrytiu plynárenského zariadenia, je stavebník povinný kontaktovať pred zasypaním výkopu zástupcu SPP-D na vykonanie kontroly stavu obnaženého plynárenského zariadenia, podsypu a obsypu plynovodu a uloženia výstražnej fólie; výsledok kontroly bude zaznamenaný do stavebného denníka,
  - odkryté plynovody, káble, ostatné IS musia byť počas odkrytia zabezpečené proti poškodeniu,
  - prístup k akýmkoľvek technologickým zariadeniam SPP-D nie je povolený a manipulácia s nimi je prísne zakázaná, pokiaľ sa na tieto práce nevzťahuje vydané povolenie SPP-D,
  - každé poškodenie zariadenia SPP-D, vrátane poškodenia izolácie potrubia, musí byť ihneď ohlásené SPP-D na tel.č. : 0850 111 727,
  - upozorňujeme, že SPP-D môže pri všetkých prípadoch poškodenia plynárenských zariadení podať podnet na Slovenskú obchodnú inšpekciu (SOI), ktorá je oprávnená za porušenie povinnosti v ochrannom a/alebo bezpečnostnom pásme plynárenského zariadenia uložiť podľa ustanovení Zákona o energetike sankciu;
  - v zmysle § 79 Zákona o energetike stavebník nesmie bez súhlasu prevádzkovateľa distribučnej siete v ochrannom pásme plynárenských zariadení vykonávať činnosti ako ani umiestňovať stavby, kontrolné šachty, trvalé porasty a pod.,
  - v zmysle § 80 Zákona o energetike stavebník nesmie bez súhlasu prevádzkovateľa distribučnej siete v bezpečnostnom pásme plynárenských zariadení umiestňovať stavby,
- Slovak Telekom a.s. - stanovisko č. 6612100575 zo dňa 11. 1. 2021
  - nedôjde ku styku so sieťami elektronických komunikácií spoločnosti Slovak Telekom, a.s a DIGI SLOVAKIA s.r.o.

- OÚ Malacky, PLO - stanovisko č. OÚ-MA-PLO/2020/5768/2/Ze zo dňa 14. 2. 2020
  - Orgán ochrana PP súhlasí s vydaním územného rozhodnutia na stavbu „BA\_Zohor (Dovčič), NNK“ na pozemkoch pare. č. 848/5, 10398/3 reg. „C“ v k.ú. Zohor pri dodržaní nasledovných podmienok:
  - Pozemok pare. č. 848/5 reg. „C“ v k.ú. Zohor nie je potrebné odnímať z PP nakoľko je druh pozemku - ostatné plochy (nejde o poľnohospodársku pôdu).
  - Pozemok pare. č. 10398/3 reg. „C“ v k.ú. Zohor druh pozemku - orná pôda (ide o poľnohospodársku pôdu). V prípade použitia PP pre nepoľnohospodárske účely do jedného roka, požiada investor po vydaní stavebného povolenia pred realizáciou stavebných prác tunajší úrad o vydanie stanoviska podľa § 18 zákona č. 220/2004 Z.z. k použitiu poľnohospodárskej pôdy na nepoľnohospodárske účely na dobu kratšiu ako jeden rok.

**G) Rozhodnutie o námietkach účastníkov konania:**

- V rámci konania neboli vznesené námietky;

**Odôvodnenie:**

Dňa 15. 1. 2021 podal stavebník: Západoslovenská distribučná a.s., so sídlom Bratislava, Čulenova 6; IČO: 36 361 518, v zastúpení: Ing. Jakub Dovičič, Borinka, č. 72, ktorý ďalej splnomocnil Mgr. Moniku Šteflovíčovou, Borinka, č. 30 – plná moc zo dňa 15. 1. 2021 žiadosť o vydanie stavebného povolenia na stavbu: BA\_ZOHOR (DOVIČIČ), NNK, na pozemkoch reg. CKN parc. č. 848/5 a 10398/3 k.ú. Zohor.

Listom č. SÚ-33/2021 zo dňa 12. 4. 2021 oznámil tunajší stavebný úrad známym účastníkom konania a dotknutým orgánom štátnej správy začatie stavebného konania a stanovil lehotu, v ktorej je možné vzniesť námietky. Zároveň upozornil dotknuté orgány a účastníkov konania, že na pripomienky vznesené po stanovenej lehote neprihliadne a v prípade, že stanovisko nezaujmu, bude sa považovať za súhlasné. Nakoľko sa jednalo o líniovú stavbu a oznámil stavebný úrad v súlade s § 61 ods. 5 stavebného zákona a násl. § 26 správneho poriadku začatie stavebného konania verejnou vyhláškou účastníkom konania, dotknutým orgánom bolo oznámenie jednotlivo doručené. Rovnakým spôsobom bude oznámené aj toto rozhodnutie.

Účastníci konania, dotknuté organizácie a dotknuté orgány štátnej správy zaujali k návrhu kladné stanovisko. Pripomienky dotknutých organizácií a dotknutých orgánov štátnej správy a samosprávy boli zahrnuté do podmienok tohto rozhodnutia. Svoje stanoviská v konaní oznámili všetky dotknuté orgány štátnej správy, miestnej samosprávy a ostatné organizácie tak ako sú uvedené vo výroku tohto rozhodnutia.

*Podľa § 58 ods. 2 stavebného zákona stavebník musí preukázať, že je vlastníkom pozemku alebo že má k pozemku iné právo podľa § 139 ods. 1 tohto zákona, ktoré ho oprávňuje zriadiť na ňom požadovanú stavbu. To neplatí, ak tieto skutočnosti preukázal v územnom konaní a po právoplatnosti územného rozhodnutia nedošlo k zmene.*

*Podľa § 139 ods. 1 písm. c) stavebného zákona, pod pojmom "iné práva k pozemkom a stavbám" použitým v spojení "vlastnícke alebo iné práva k pozemkom a stavbám na nich" sa podľa povahy prípadu rozumie právo vyplývajúce z iných právnych predpisov.*

Pozemky parc. č. 848/5 (ostatná plocha) a parc. č. 10398/3 (orná pôda) reg. CKN k.ú. Zohor sú podľa LV č. 2413 a 1390 vo vlastníctve Obce Zohor. Oprávnenie uskutočniť stavbu na nich je preukázané vecným bremenom na umiestnenie elektroenergetických zariadení v prospech stavebníka, ktoré je zapísané v časti ťarchy na LV č. 2413 a 1390. S poukazom na vyššie uvedené ustanovenia je oprávnenie stavebníka uskutočniť stavbu na uvedených pozemkoch dostatočne preukázané.

Obec Zohor – príslušný stavebný úrad posudzoval preložený návrh podľa § 37, 62 a 63 stavebného zákona a zistil, že umiestnením a uskutočňovaním stavby nie sú ohrozené záujmy spoločnosti ani neprimerane obmedzené, či ohrozené práva a oprávnené záujmy účastníkov konania. Stavba je umiestnená v súlade s platným ÚP obce, dokumentácia je vypracovaná oprávneným projektantom. Stavebný úrad v priebehu konania nezistil dôvody, ktoré by bránili vydaniu tohto rozhodnutia a rozhodol tak, ako je uvedené vo výroku. Správny poplatok vo výške 100,-eur podľa pol. č. 60 zákona č. 145/1995 Z.z. o správnych poplatkoch v znení neskorších predpisov bol uhradený.

**Poučenie.**

Proti tomuto rozhodnutiu sa v zmysle § 53 a 54 zák. č. 71/1967 Zb. o správnom konaní môžu účastníci konania odvolať do 15 dní odo dňa jeho doručenia písomným podaním na tunajší stavebný úrad (podateľňa Obecného úradu Zohor).

Toto rozhodnutie je po vyčerpaní riadnych opravných prostriedkov preskúmateľné príslušným súdom podľa ust. zák. č. 162/2015 Z.z. Správneho súdneho poriadku.

Príloha: situácia

**Bc. Martin Zálesňák**  
starosta obce

Toto rozhodnutie bude doručené verejnou vyhláškou a podľa § 69 ods. 2 stavebného zákona vyvesené po dobu **15 dní** na mieste obvyklom, verejnej výveske, prístupnej v každom čase, v mieste stavebného úradu - **Obecný úrad Zohor** a na webovej stránke obce **www.obeczohor.sk**. Posledný deň tejto lehoty sa považuje za deň doručenia.

Rozhodnutie bolo vyvesené dňa 11.10.2021 na úradnej tabuli + www.obeczohor.sk


Rozhodnutie bolo zvesené dňa ..... na .....

#### Doručuje sa:

1. Obec Zohor – so žiadosťou o vyvesenie tohto oznámenia
2. Mgr. Monika Šteflovíčová, č. 30 Borinka (za stavebníka ZSD a.s.) – doručuje sa verejnou vyhláškou
3. Ing. Norbert Šteflovíč, č. 30, 900 32 Borinka – doručuje sa verejnou vyhláškou  
Organizácie alebo občania, ktorých vlastnícke alebo iné práva k susedným pozemkom alebo stavbám môžu byť navrhovanou stavbou priamo dotknuté:  
**vlastníci pozemkov na ktorých sa bude stavba realizovať par. č. 848/5 a 10398/3 k.ú. Zohor:**
4. Obec Zohor (ako vlastník pozemku) – doručuje sa verejnou vyhláškou
5. **vlastníci susedných pozemkov, ktorých práva môžu byť stavbou dotknuté:**  
**parc. č. 10409; 10830/5; 10830/20; 10830/19; 10404; 10399; 10398/1; 10398/2; 265/2; 264/5; 258/4; 255/4; 250/4; 251/4 reg.CKN a parc. č. 10403; 10401; 10400/1 reg. EKN k.ú. Zohor – doručuje sa verejnou vyhláškou**

#### Na vedomie:

6. **2 x** Okresný úrad Malacky, odbor starostlivosti o ŽP, ochrana prírody a krajiny; odpadové hospodárstvo, Záhorácka 2942/60A, 901 01 Malacky
7. Okresný úrad Malacky, odbor civilnej ochrany a krízového riadenia, Záhorácka 2942/60A, 901 26 Malacky
8. Ministerstvo obrany SR, SNM a V, Kutuzovova 8, 832 47 Bratislava
9. Slovak Telekom a.s., Bajkalská 28, 817 62 Bratislava
10. Západoslovenská distribučná a.s., Čulenova 6, 816 47 Bratislava 1
11. SPP – distribúcia, a.s., Mlynské nivy 44/b, 825 11 Bratislava
10. BVS, a. s., Prešovská 48, 826 46 Bratislava
11. Zdravotechnika s.r.o., Olšovského 34, Malacky  
Technické služby Zohor s.r.o.
12. Krajský pamiatkový úrad, Leškova 17, 811 04 Bratislava
13. 2 x tu

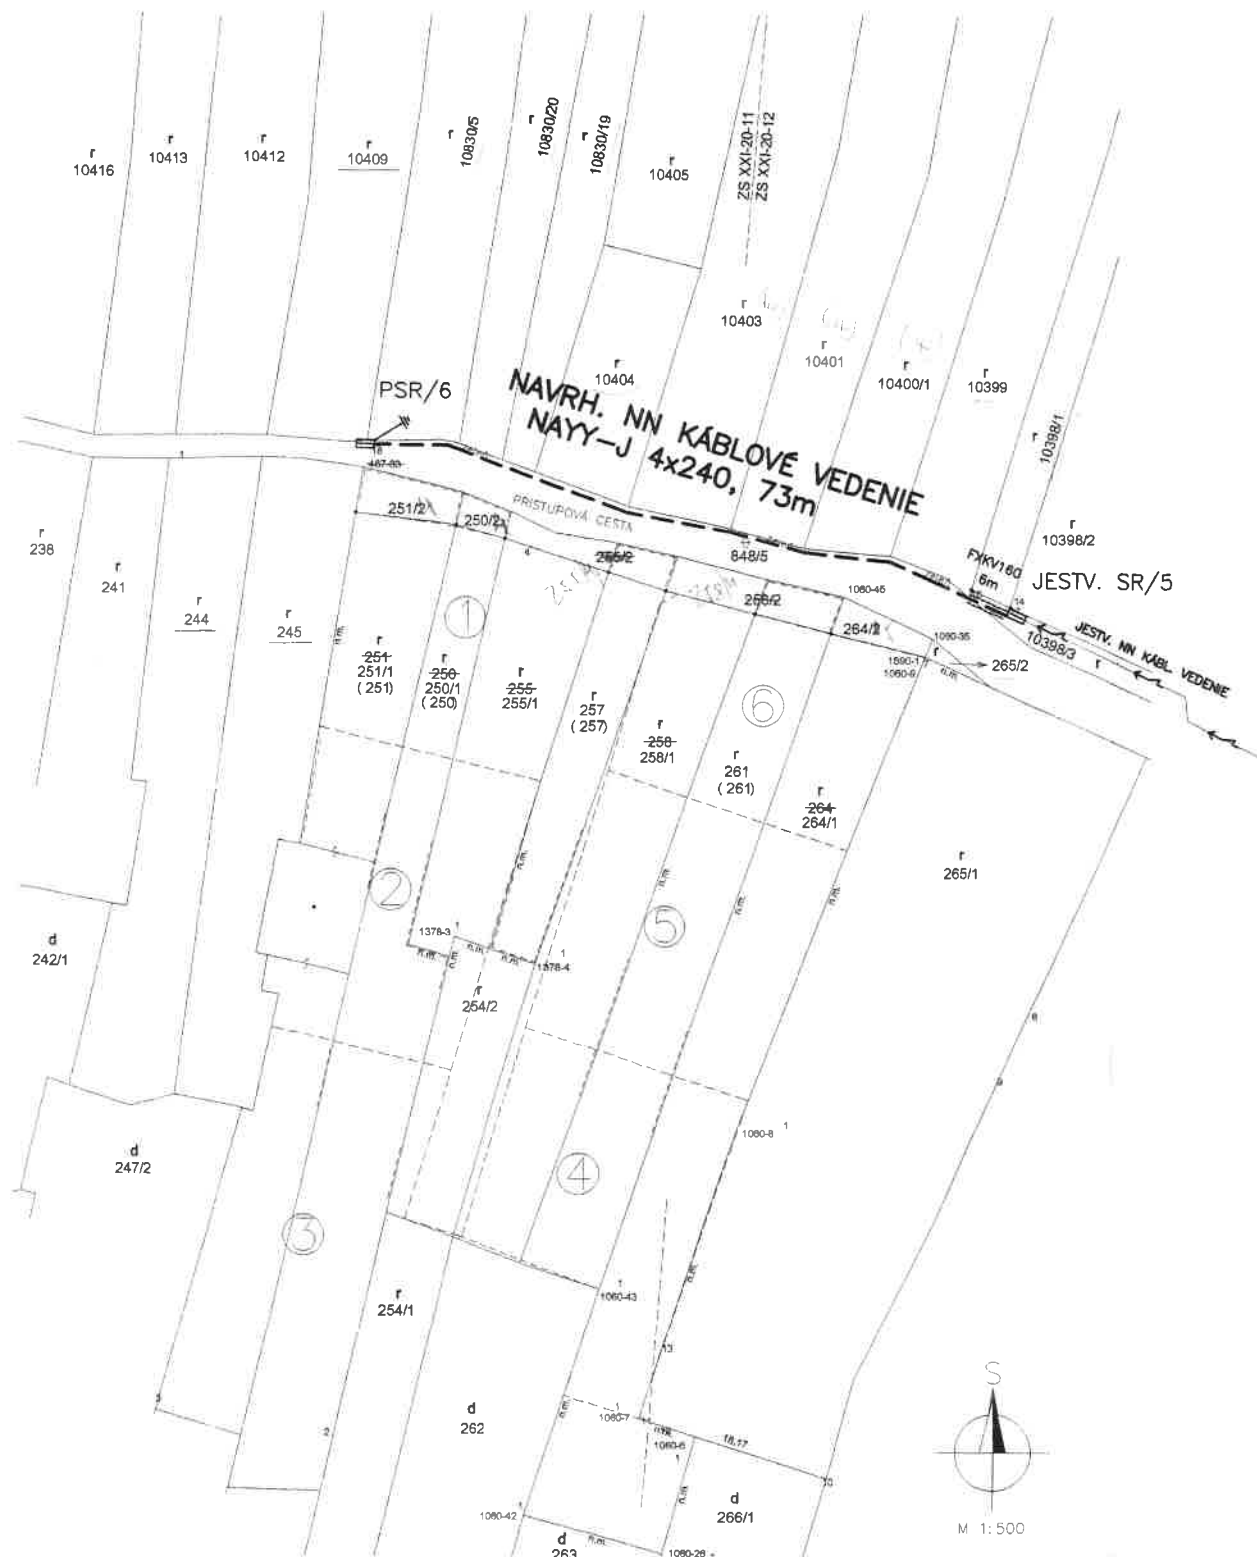

ZÁKLADNÉ ÚDAJE :

Napätová sústava: 3/PEN AC, 50 Hz, 230/400 V / TN-C  
 Ochrana pred dotýkom živých a neživých častí podľa STN 33 2000-4-41/2007:  
 Ochrana pred úrazom el. prúdom v normálnej prevádzke :  
 ochrana izolovaním živých častí čl. 412.1  
 ochrana krytmi čl. 412.2  
 Ochrana pred úrazom el. prúdom pri poruche :  
 ochrana samočinným odpojením napájania čl. 413.1, 413.1.1.1, 413.1.1.3  
 Prostredie: podľa STN 33 2000-5-51  
 Uzemnenie: STN 33 2000-5-54/2008  
 Káble: NAYY-J 4x240  
 Ochranné pásmo NN kábl. vedení: 1 m na obidve strany

LEGENDA:

- Navrh. NN káblové vedenie
- ==== Navrh. chránička FKKV 160
- ☐ Istiaca rozpojovacia skriňa
- Jestv. NN káblové vedenie



PRED REALIZÁCIOU ZEMNÝCH PRÁČ, INVESTO ZABEZPEČÍ VYTÝČENIE PODZEMNÝCH INŽINIER

HL.ING. PROJEKTU	ZODP. PROJEKTANT	
	Ing. N. Šteflovíč	
KRAJ Bratislavský	OKRES	
INVESTOR Západoslovenská distribučná		
STAVBA BA_ZOHOR (DOVIČIČ), NNK		
OBJEKT SO 01 - NN káblové vedenie	ARCH.	
PROF. ELEKTRO	ČÍSLO	
OBSAH VÝKRESU	Situácia stavby	
	1:500	VÝKRES Č. 2