


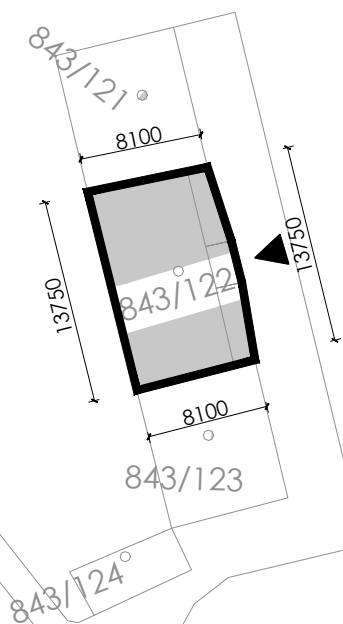

843/127

843/16



LEGENDA

-  VSTUP DO OBJEKTU
-  RIEŠENÝ STAVEBNÝ OBJEKT


DOKUMENTÁCIA JE DUŠEVNÝM VLASTNÍCTVOM AUTOROV A JEJ POUŽÍVANIE JE CHRÁNENÉ AUTORSKÝM ZÁKONOM

**INVESTOR**  
 OBEC ZOHOR  
 NÁM. 1. MÁJA Č. 1  
 900 51 ZOHOR


**MIESTO**  
 NA PASIENKOCĎ. 1, 900 51 ZOHOR

**PROJEKTANT**

 **miestor s.r.o.**  
 Račianska 78  
 831 02 Bratislava  
 atelier@miestor.sk  
 +421 908 092 924

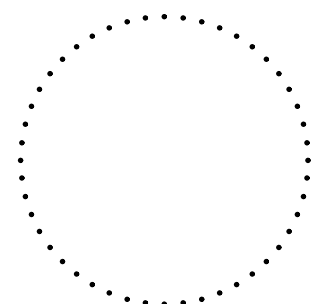

PARÉ SEVERKA

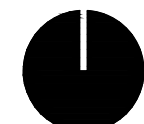

NÁZOV PROJEKTU	SANÁCIA SCHODISKA A ODVODNENIE TRIBÚNY - NA PASIENKOCĎ. 1, 900 51 ZOHOR		
ZODPOVEDNÝ PROJEKTANT	ING. PETER ŠOLTÉS	VYPRACOVAL	ING. JANKA OLEXOVÁ ING. TOMÁŠ FRANTZ
ČASŤ/PD PROFESIA	ARCHITEKTONICKO STAVEBNÉ RIEŠENIE - ŠTÚDIA		
STAVEBNÝ OBJEKT	SO01	STUPEŇ PD DSP	FORMÁT 2 x A4
OBSAH	SITUÁCIA	KÓD PROFESIE ASR	MIERKA 1:500
KÓD VÝKRESU	MS_ZOHOR_DSP_ASR_SIT_REV00_2019	ČÍSLO VÝKRESU 01	DÁTUM 03/2020