



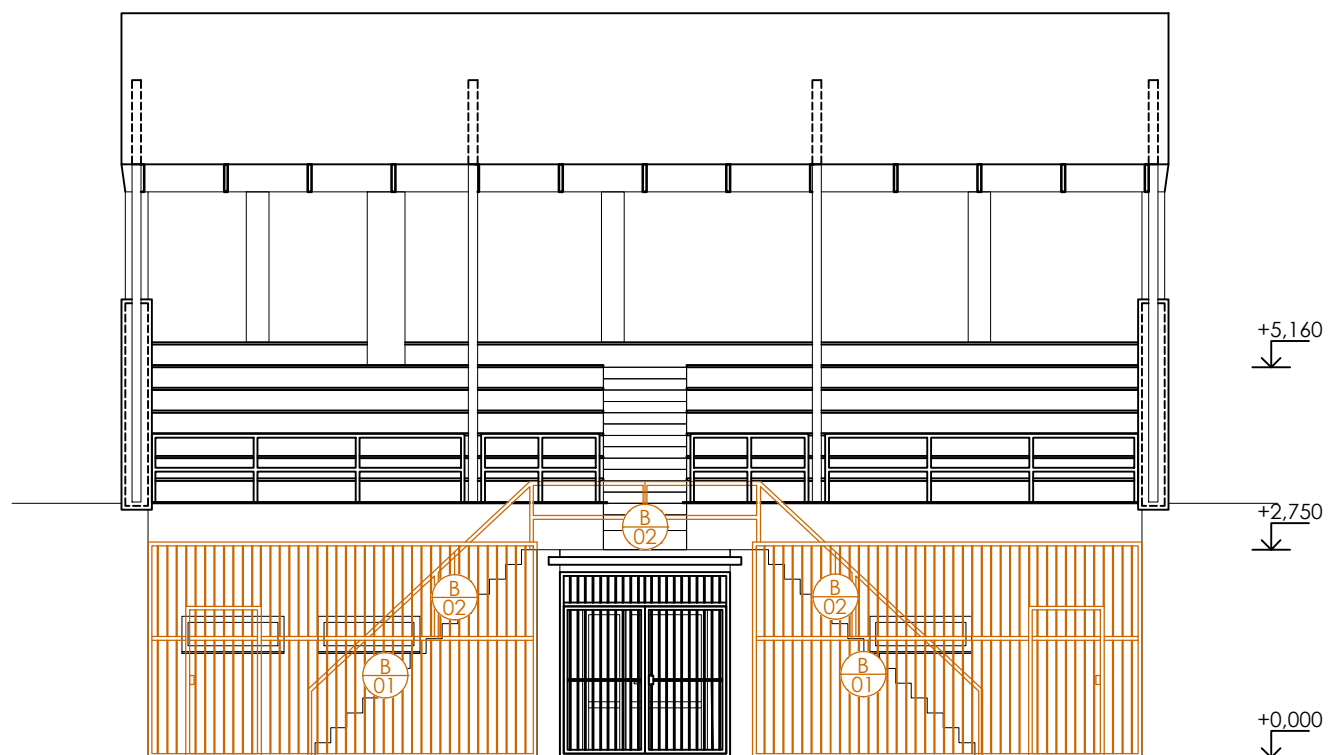


POHLAD

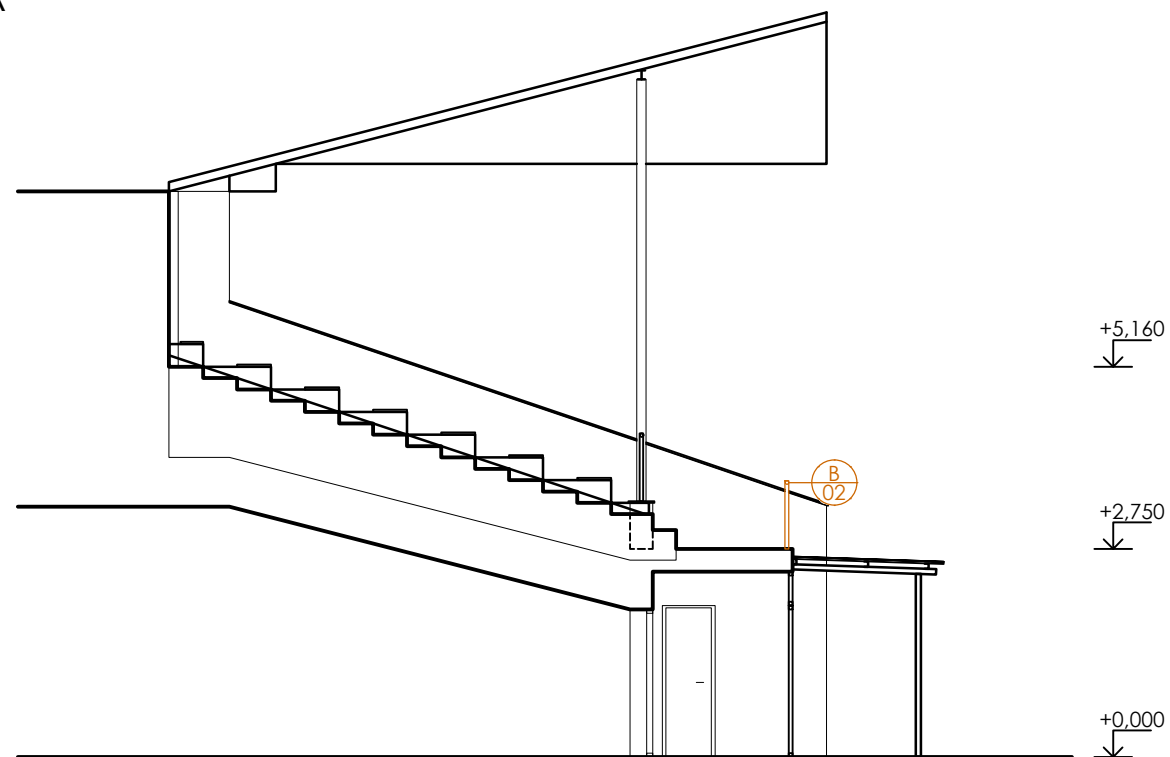

REZ A-A



LEGENDA MATERIÁLOV

-  BÚRACIE PRÁCE
-  ODSTRÁNENIE PÔVODNÉHO OPLOTENIA
-  ODSTRÁNENIE ZÁBRADLIA SCHODISKA


DOKUMENTÁCIA JE DUŠEVNÝM VLASTNÍCTVOM AUTOROV A JEJ POUŽÍVANIE JE CHRÁNENÉ AUTORSKÝM ZÁKONOM

INVESTOR
 OBEC ZOHOR
 NÁM. 1. MÁJA Č. 1
 900 51 ZOHOR

MIESTO
 NA PASIENKOCĎ. 1, 900 51 ZOHOR

PROJEKTANT

miestor s.r.o.
 Račianska 78
 831 02 Bratislava
 atelier@miestor.sk
 +421 908 092 924

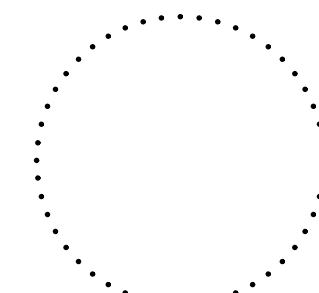

PARÉ POHLAD

NÁZOV PROJEKTU	SANÁCIA SCHODISKA A ODVODNENIE TRIBÚNY - NA PASIENKOCĎ. 1, 900 51 ZOHOR		
ZODPOVEDNÝ PROJEKTANT	ING. JÁN MAJERNÍK	VYPRACOVAL	ING. JANKA OLEXOVÁ ING. TOMÁŠ FRANTZ
ČASŤ/PD PROFESIA	ARCHITEKTONICKO STAVEBNÉ RIEŠENIE		
STAVEBNÝ OBJEKT	SO01	STUPEŇ PD DSP	FORMÁT 2 x A4
OBSAH	POHLAD, REZ - SKUTKOVÝ STAV	KÓD PROFESIE ASR	MIERKA 1:100
KÓD VÝKRESU	TRIBUNA_ZOHOR_DSP_ASR_P_R_REV00_2020	ČÍSLO VÝKRESU 03	DÁTUM 03/2020