

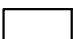

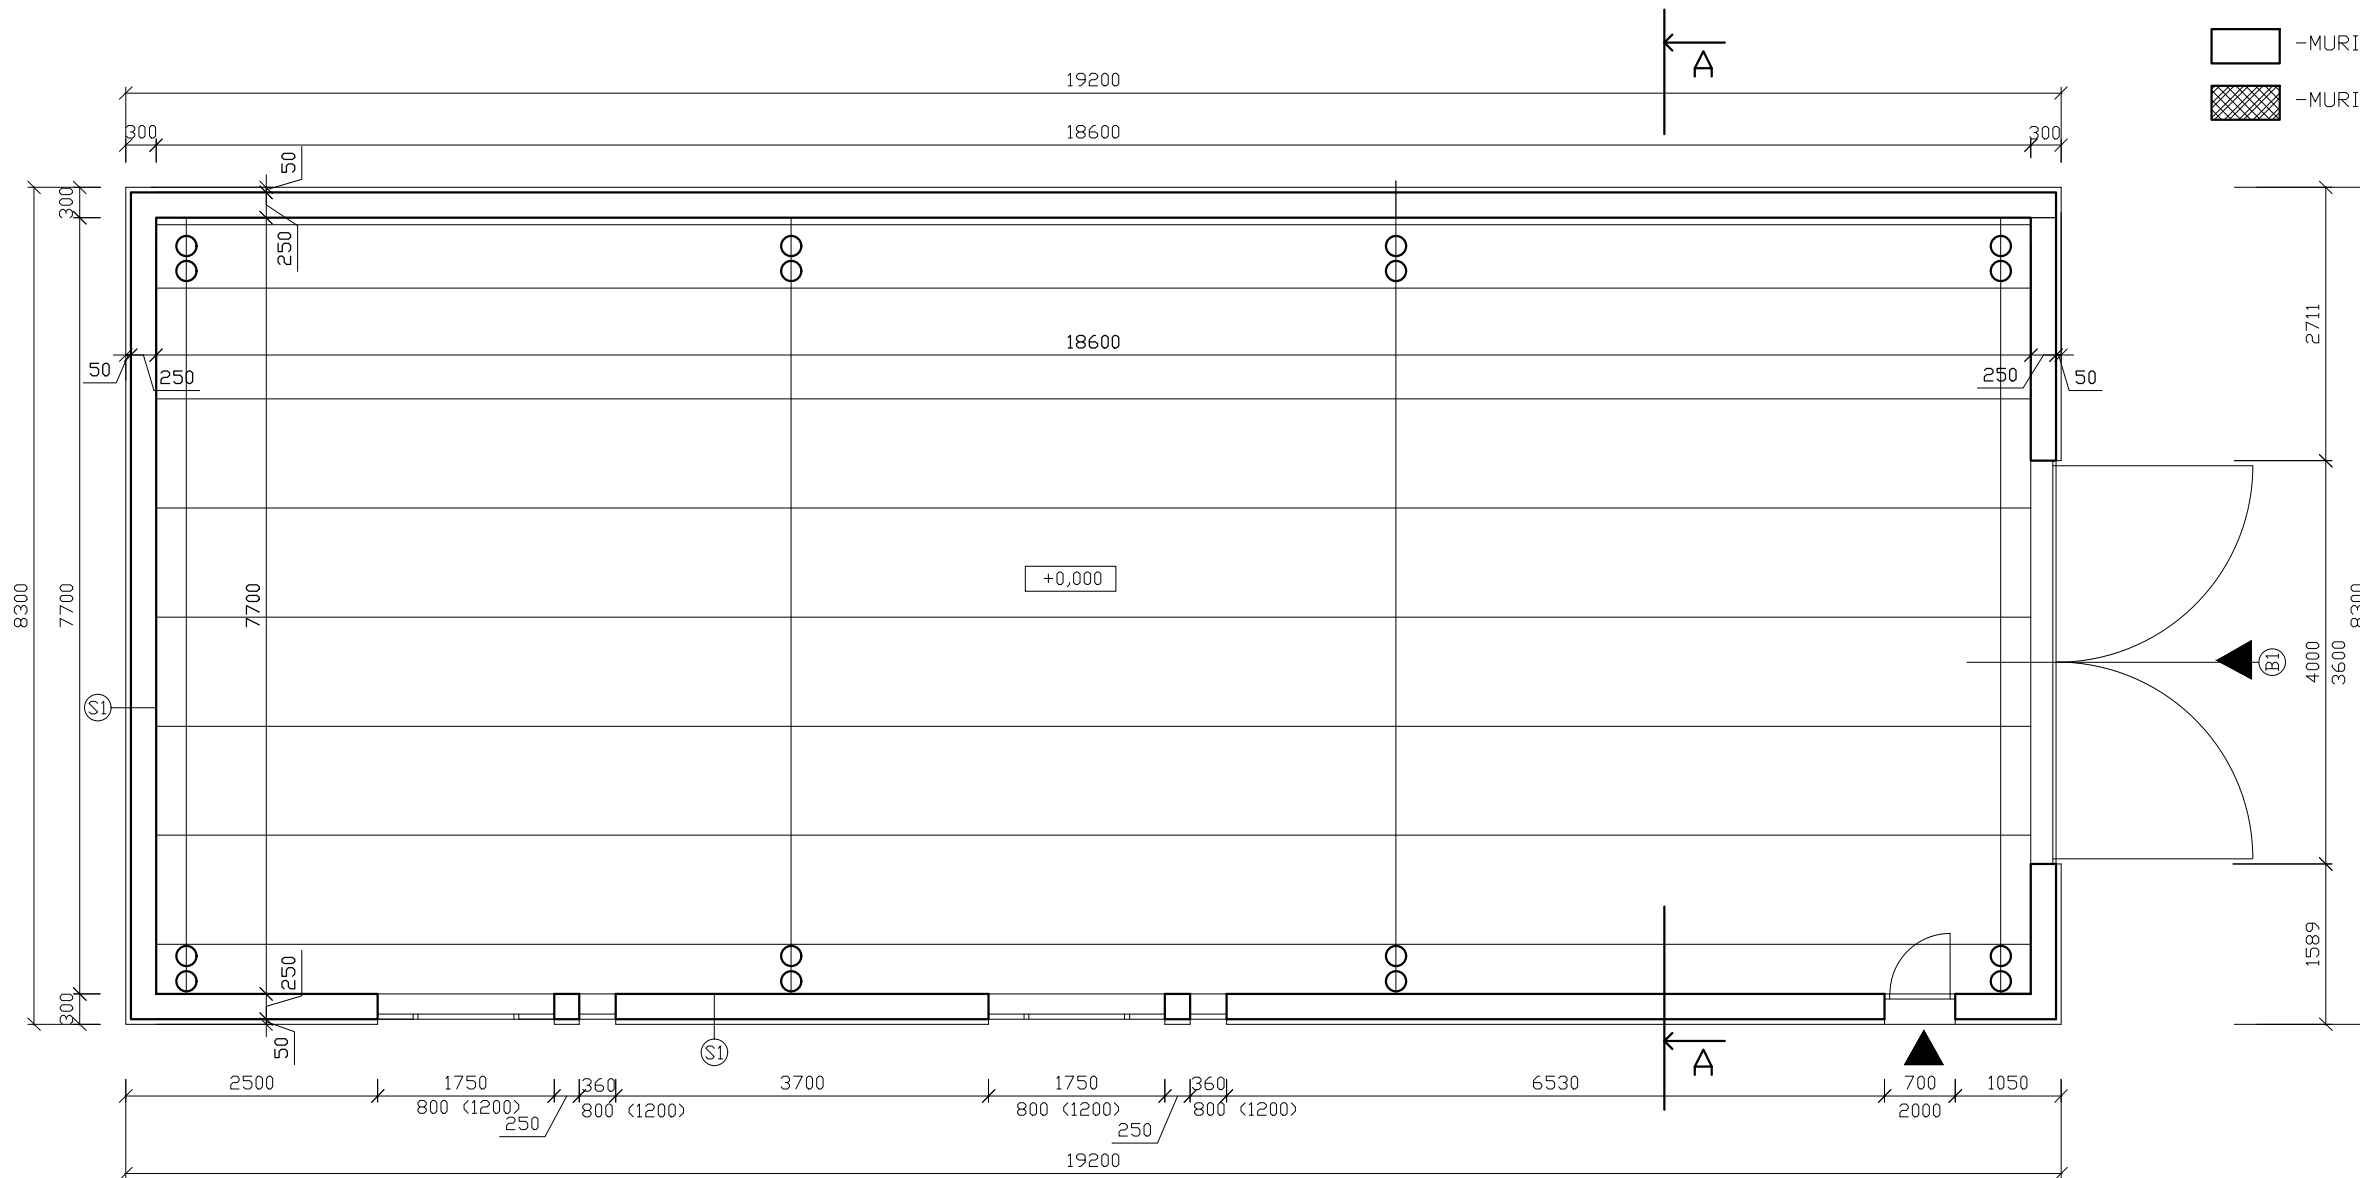


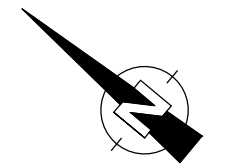
LEGENDA

-  -PROSTÝ BETÓN
-  -ŽELEZOBETÓN
-  -MURIVO Z DT TVARNIC 250 mm + ZATEPLENIE 50 mm,
-  -MURIVO Ytong 100 mm, interiérová omietka 10 mm



- Ⓢ1
- TENKROVRSTVOVÁ ROZOTIERANÁ SILIKÁTOVÁ OMIETKA 1,5mm
 - LEPIACA STIERKA
 - SKLOTEXTILNÁ MRIEŽKA
 - LEPIACA STIERKA
 - TEPELNÁ IZOLÁCIA 50mm
 - OBVODOVÉ MURIVO Z DT TVARNIC 250mm
 - VNÚTORNÁ VPC OMIETKA 10mm

- Ⓢ2
- GARÁŽOVÁ ELEKTRICKÁ, ZATEPLENÁ BRÁNA



Táto dokumentácia je duševným majetkom autorov a jej použitie podlieha autorskému zákonu.

Všetky rozmery je potrebné premerať priamo na stavbe!!

NÁZOV, MIESTO STAVBY:	GARÁŽ HASIČSKÁ ZBROJNICA V ZOHORE	STAVEBNÝ OBJEKT:	SO.01
STAVEBNÍK:	Obec Zohor, Nám. 1. mája 1, 900 51 Zohor		
MIESTO STAVBY:	Kováčska ul. 31, 900 51 Zohor		
ZODP. PROJEKTANT:	Ing. Michal Žiška	KRESLIL:	Ing. Juraj Zlacký, Filip Jacko
STUPEŇ PROJEKTU:	PROJEKT PRE STAVEBNÉ POVOLENIE		DÁTUM: 04/2020
ČASŤ PROJEKTU:	E1 - ARCHITEKTONICKO-STAVEBNÉ RIEŠENIE		MERITKO: 1:75
NÁZOV VÝKRESU:	PÔDORYS 1.N.P.		FORMÁT: 2xA ⁴
			VÝKRES ČÍSLO: 1



Vlárska 50/A, 831 01, Bratislava