



POHLAD SEVER

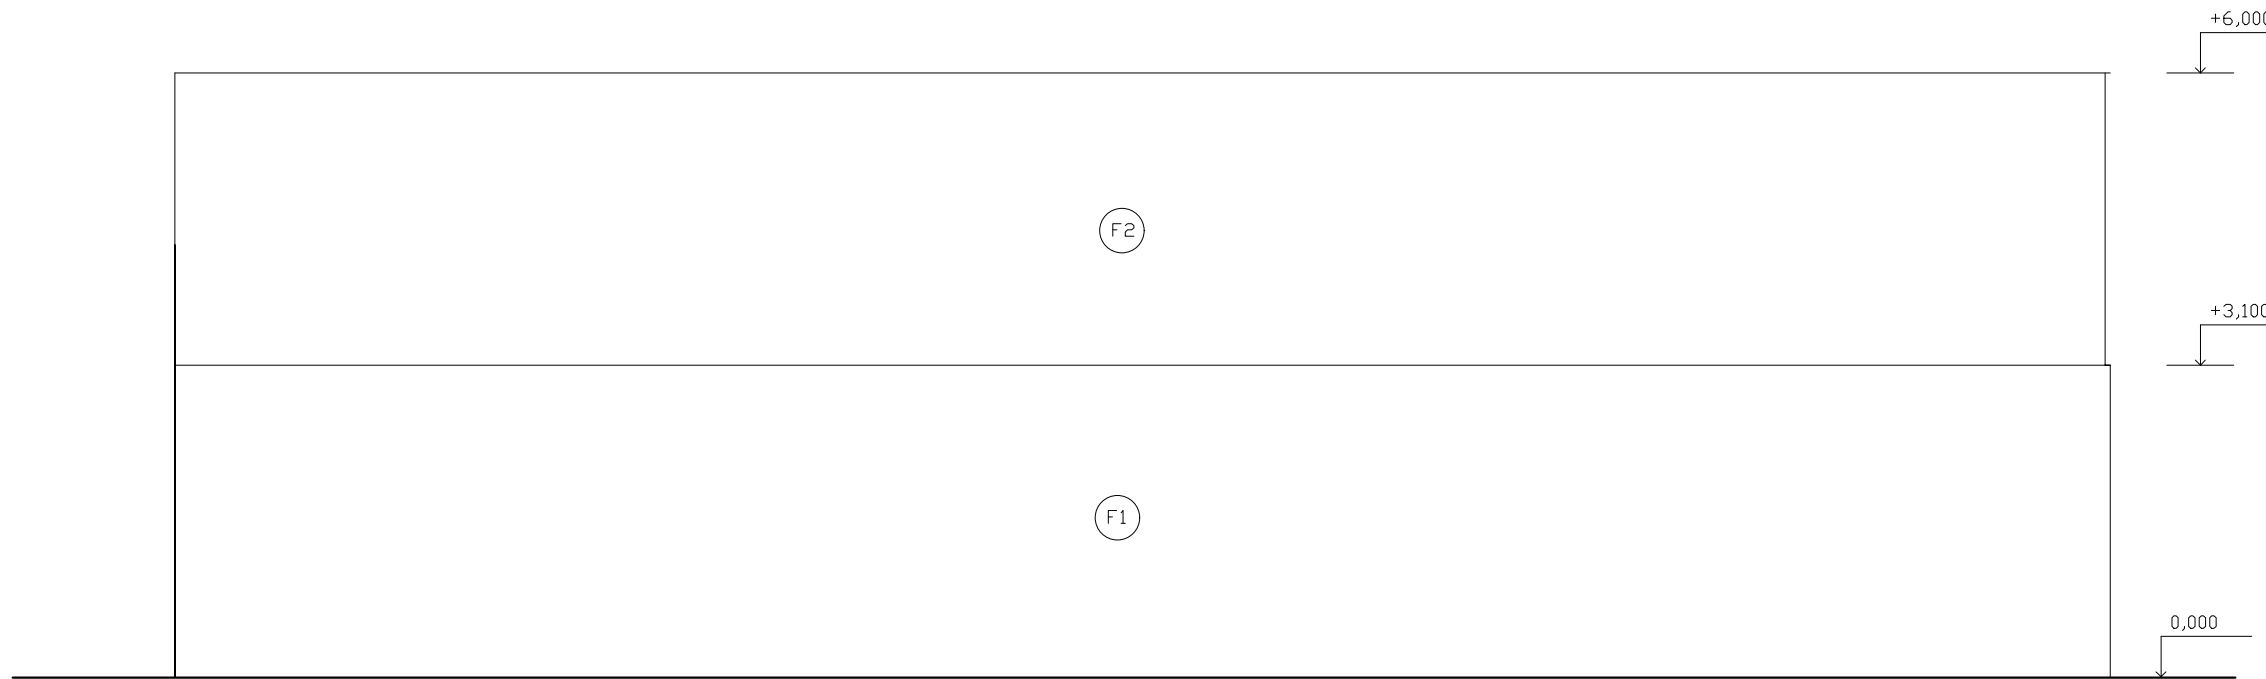

POHLAD JUH

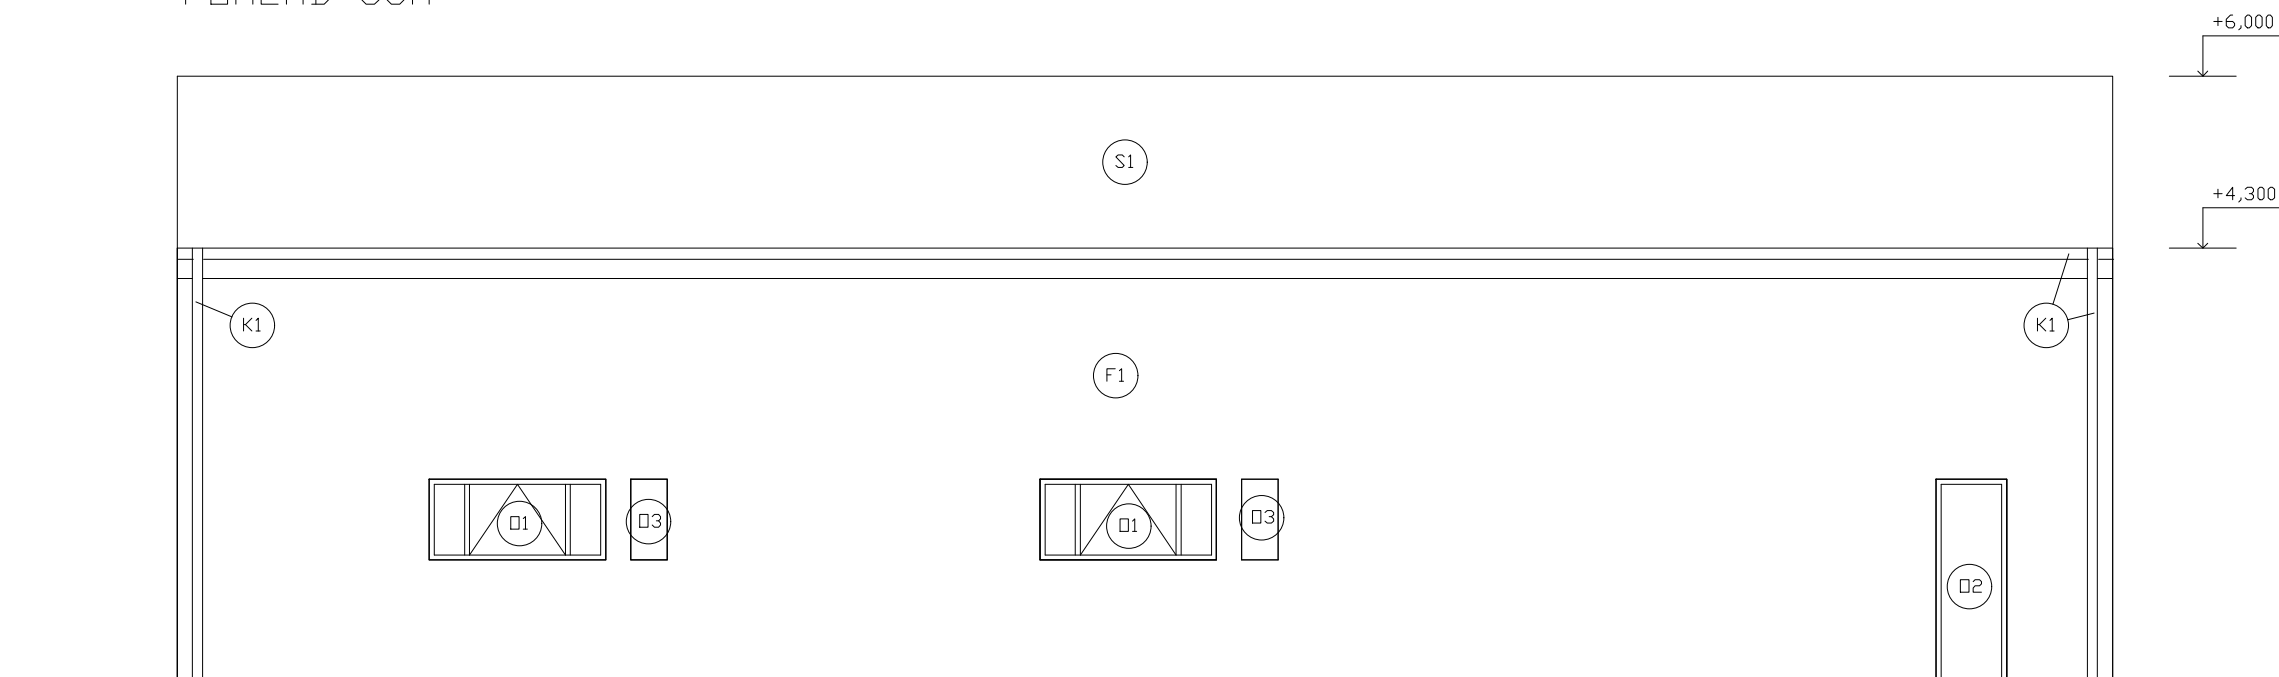

LEGENDA

- O1- OKNO, ČERVENÉ
- O2- OCELOVE DVERE, ČERVENÉ
- O3- SKLO-BETÓNOVÉ TVÁRNICE
- S1- STREŠNÁ KRYTINA
Z POZINKOVANÉHO PLECHU
- K1- ZLAB, OPLECHOVANIE -
pozinkované
- F1- OMIETKA SVETLO ŠEDÁ
- F2- STENA Z POZINKOVANÉHO PLECHU



Táto dokumentácia je duševným majetkom autorov a jej použitie podlieha autorskému zákonu.

Všetky rozmery je potrebné premerať priamo na stavbe!!

NÁZOV, MIESTO STAVBY:	GARÁŽ HASIČSKÁ ZBROJNICA V ZOHORE	STAVEBNÝ OBJEKT:	SO.01
STAVEBNÍK:	Obec Zohor, Nám. 1. mája 1, 900 51 Zohor		
MIESTO STAVBY:	Kováčska ul. 31, 900 51 Zohor		
ZODP. PROJEKTANT:	Ing. Michal Žiška	KRESLIL:	Ing. Juraj Zlacký, Filip Jacko
STUPEŇ PROJEKTU:	PROJEKT PRE STAVEBNÉ POVOLENIE		DÁTUM: 04/2020
ČASŤ PROJEKTU:	E1 - ARCHITEKTONICKO-STAVEBNÉ RIEŠENIE		MERITKO: 1:75
NÁZOV VÝKRESU:	POHLADY		FORMÁT: 2xA ⁴
			Vlárka 50/A, 831 01, Bratislava
			VÝKRES ČÍSLO: 4



Vlárka 50/A, 831 01, Bratislava