


POLOŽKA


Z01

NOVÉ OCEĽOVÉ SCHODISKO


1. STUPEŇ - NAJVVYŠŠÍ

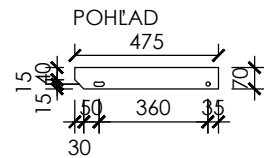


PÔDORYS

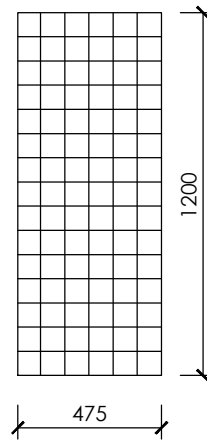


TYPICKÝ STUPEŇ

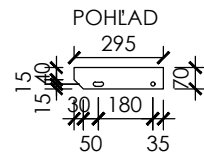


PÔDORYS

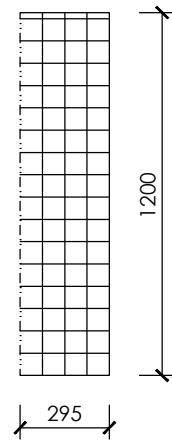


MEDZIPOSESTA

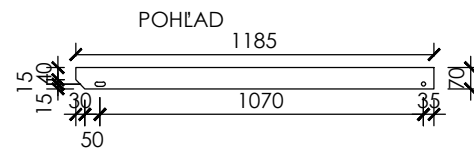


PÔDORYS

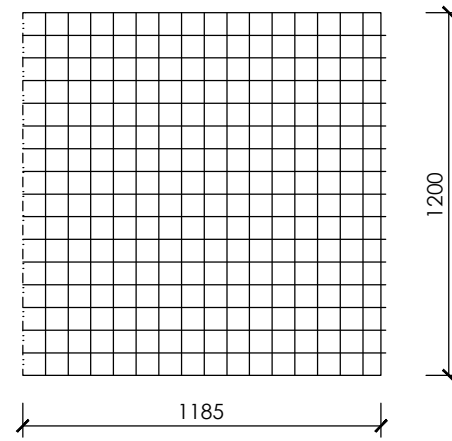

PÔDORYS

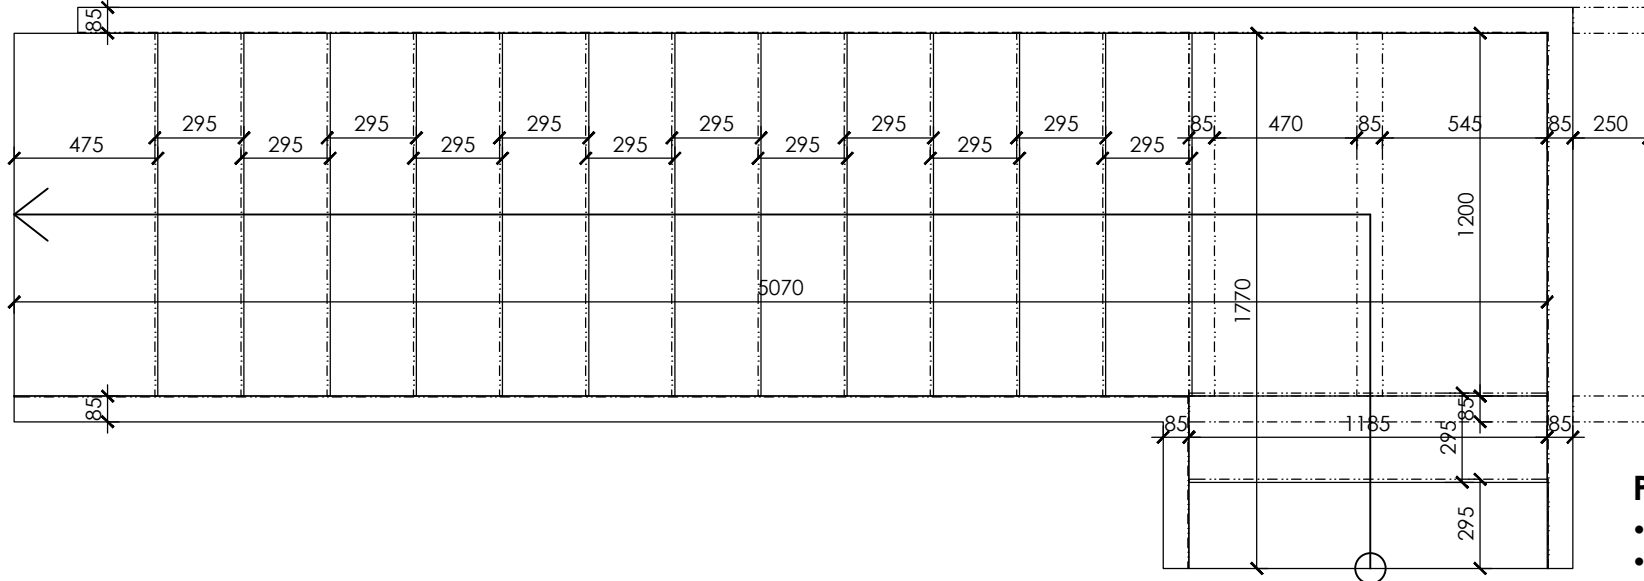

POHLAD

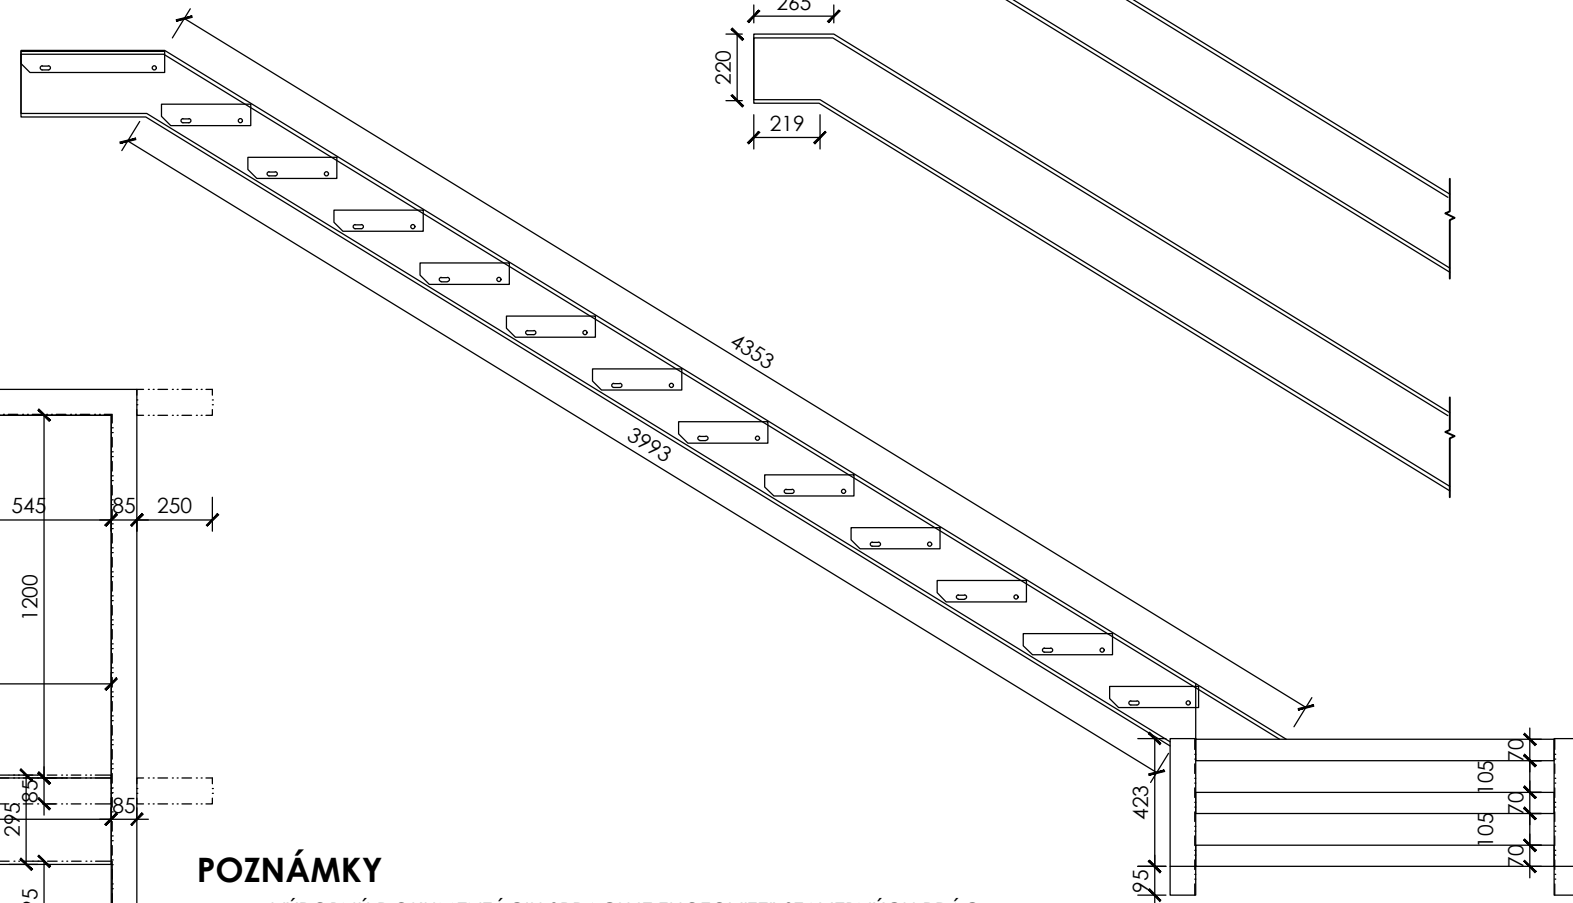


POPIS

OSADENIE NOVÉHO OCEĽOVÉHO, POZINKOVANÉHO SCHODISKA, POČET STUPEŇOV 16, KOVOVÉ SCHODNICE SÚ MONTOVANÉ K OCEĽOVEJ KONŠTRUKCII, POVRCHOVÁ ÚPRAVA SCHODNÍC - KARIROHOŽ, KOTVENIE DO ČELA STENY Z OBOCH STRÁN PODĽA POKYNOV VÝROBCU, PREVEDENIE KONZULTOVAŤ S INVESTOROM


POZNÁMKA

ROZMERY JE NUTNÉ PRED REALIZÁCIOU NA STAVBE ZAMERAŤ


LAVÉ RAMENO

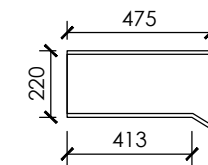

PRAVÉ RAMENO

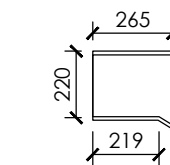

REZ RAMENOM - PROFIL

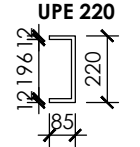

POZNÁMKY

- VÝROBNÚ DOKUMENTÁCIU SPRACUJE ZHOTOVITEĽ STAVEBNÝCH PRÁC
- VŠETKY ROZMERY JE NUTNÉ PRED REALIZÁCIOU ZAMERAŤ
- PRI NEŠPECIFIKOVANÍ KRITÉRIÍ JE NUTNÉ DODRŽAŤ ZÁKONY, TECHNICKÉ NORMY A PREDPISY
- MATERIÁLY KONŠTRUKCIE, KTORÝCH ROZMER JE ZÁVISLÝ OD PRESNÝCH ROZMEROV NA STAVBE, JE MOŽNÉ OBJEDNAŤ AŽ PO ZAMERANÍ SKUTKOVÉHO STAVU
- NAVRHOVANÉ MATERIÁLY A VÝROBKY SÚ REFERENČNÉ, V PRÍPADE ZMIEN JE POTREBNÉ ZACHOVAŤ TECHNICKÉ PARAMETRE A KVALITU, TIETO ZMENY JE NUTNÉ VOPRED OHLÁSIŤ PROJEKTANTOVI A PÍSOMNE ICH ODSÚHLASIŤ

DOKUMENTÁCIA JE DUŠEVNÝM VLASTNÍCTVOM AUTOROV A JEJ POUŽÍVANIE JE CHRÁNENÉ AUTORSKÝM ZÁKONOM

INVESTOR

OBEC ZOHOR
NÁM. 1. MÁJA Č. 1
900 51 ZOHOR

miestor s.r.o.
Račianska 78
831 02 Bratislava
atelier@miestor.sk
+421 908 092 924