

POLOŽKA

Z02


NOVÉ OCEĽOVÉ ZÁBRADLIE

POPIS

NOVÉ ZÁBRADLIE EXTERIÉROVHO SCHODISKA BUDE VYHOTOVENÉ Z OCEĽOVÝCH UZAVRETÝCH PROFILOV (JÄKLOV), S PRIEREZOM 50/50/4, ŽIAROVÝ POZINK S POVRCHOVOU ÚPRAVOU NA BÁZE POLYURETÁNOVÝCH NÁTEROV, KOTVENIE JE RIEŠENÉ DO STENY POMOCOU KOTVIACEJ PÁSOVINY. SÚČASŤOU JE AJ OTVÁRAVÁ BRÁNA S ROZMERMÍ 1200 x 1970 MM. FAREBNÉ PŘEVEDENIE URČÍ INVEŠTOR

POZNÁMKA

ROZMERY JE NUTNÉ PŘED REALIZÁCIU NA STAVBE ZAMERAŤ

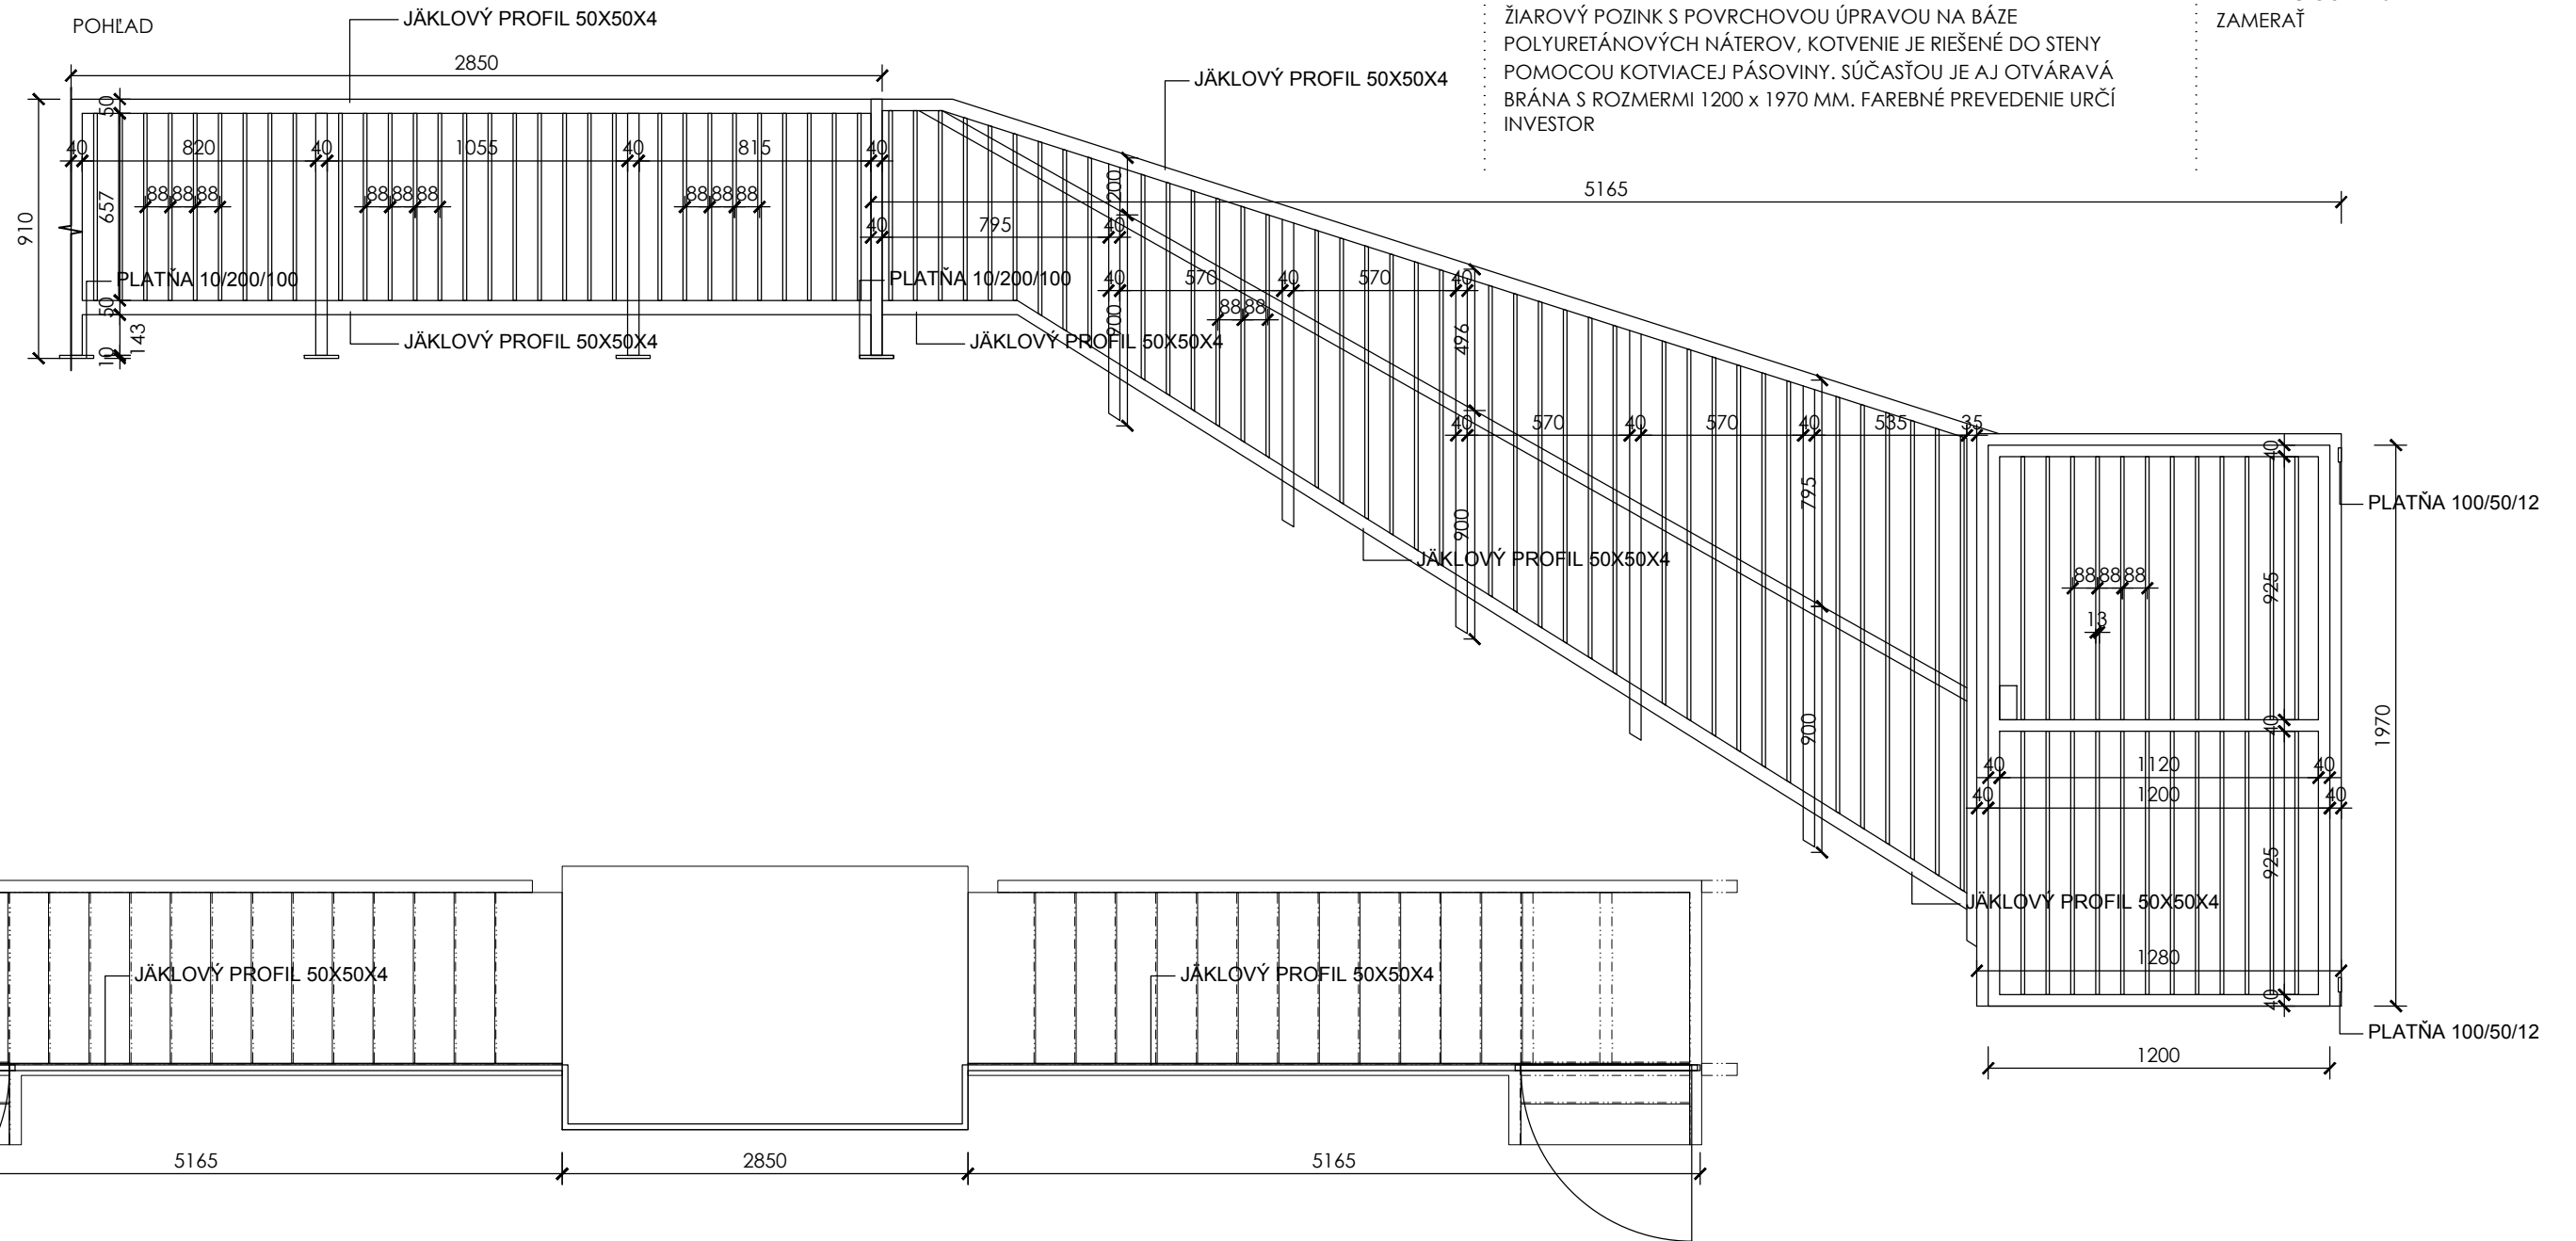

POZNÁMKY

- VÝROBNÚ DOKUMENTÁCIU SPRACUJE ZHOTOVITEĽ STAVEBNÝCH PRÁC
- VŠETKY ROZMERY JE NUTNÉ PŘED REALIZÁCIU ZAMERAŤ
- PRI NEŠPECIFIKOVANÍ KRITÉRIÍ JE NUTNÉ DODRŽAŤ ZÁKONY, TECHNICKÉ NORMY A PŘEDPISY
- MATERIÁLY KONŠTRUKCIE, KTORÝCH ROZMER JE ZÁVISLÝ OD PŘESNÝCH ROZMEROV NA STAVBE, JE MOŽNÉ OBJEDNAŤ AŽ PO ZAMERANÍ SKUTKOVÉHO STAVU
- NAVRHOVANÉ MATERIÁLY A VÝROBKY SÚ REFERENČNÉ, V PŘÍPADE ZMIEN JE POTREBNÉ ZACHOVAŤ TECHNICKÉ PARAMETRE A KVALITU, TIETO ZMENY JE NUTNÉ VOPRED OHLÁSIŤ PROJEKTANTOVI A PÍSOMNE ICH ODSÚHLASIŤ

DOKUMENTÁCIA JE DUŠEVNÝM VLASTNÍCTVOM AUTOROV A JEJ POUŽÍVANIE JE CHRÁNENÉ AUTORSKÝM ZÁKONOM

INVEŠTOR

OBEC ZOHOR
NÁM. 1. MÁJA Č. 1
900 51 ZOHOR

miestor s.r.o.
Račianska 78
831 02 Bratislava
atelier@miestor.sk
+421 908 092 924