


ZAKLADOVÝ ZEMNIČ

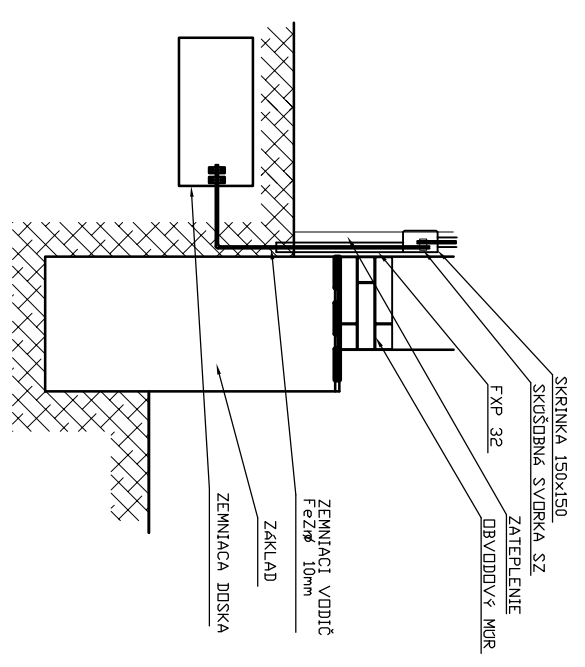


LEGENDA

— ZBERNÉ VEDENIE DRÔT A1MGS1 Ø8mm PV15,PV22
 - - - ZEMNIACE VEDENIE DRÔT FeZn Ø10mm
 ⊕ ZEMNIČ /DOSKA ZD01 FeZn/

POZNÁMKY:

TRIEDA OCHRANY LPL II, VZDIALENOSŤ ZVODŇOV max.10m
 POLOMER VALIVEJ GULE 30m, VEĽKOSŤ DKA MREŽE 10x10m
 MONTÁŽNE PRÁCE PREVIESŤ V ZMYSLE STN EN 62 305
 VŠETKY PREDMETY PREČNIEVAJUČE NAD PŮVRCH STRECHY
 CHRÁNIŤ ODDIALENÝM BLESKOZVODŇOM
 EKVIPOTENCIÁLNU PRÍPOJNICU EP PREPOJIŤ S UZEMŇOVACOU SUSTAVOU
 SPŮJE V ZEMÍ OCHRÁNIŤ PRED KORÓZIOU SMOLDU, ŽIVICOU...
 DOPORUČENÝ ZEMNÝ ODPOR ZEMNIACEJ SUSTAVY 10 Ohmov III
 PRED ZAHAJENÍM VÝKOPOVÝCH PRÁČ JE NUTNÉ
 VYŤRČIŤ VŠETKY EXISTUJUČE INŽINIERSKE SIETE

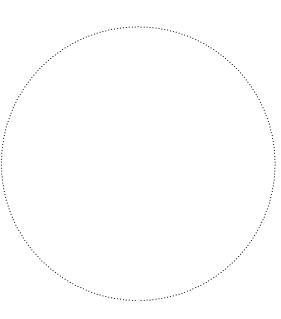

■ VAN JARINA ARCHITECTURE & DESIGN Čajkova 15, Bratislava STAVBA: REKONŠTRUKCIA STREŠNEJ AMBULANCIE - ZOHOR Kvieňná 34, Zohor		PROFESIA: ELEKTRO INVESTOR: obec Zohor AUTOR PROJEKTU: Ivan Jarina ZODPOVEDNÝ PROJEKTANT: Ing. Ľubomír KELHA VYKONAL: Ing. Ľubomír KELHA	REVÍZIA: 01 NÁZOV VÝKRESU: BLESKOZVOD STRECHA DRAWM. NUMBER:
STUPEŇ: REALIZAČNÝ PROJEKT / TENDER DOCUMENTATION SPRACOVANÉ V PROGRAME:	MIERKA: 1:100 SCALE:	DATUM: 06/06 2019 DATE:	