


POHĽAD ZÁPADNÝ

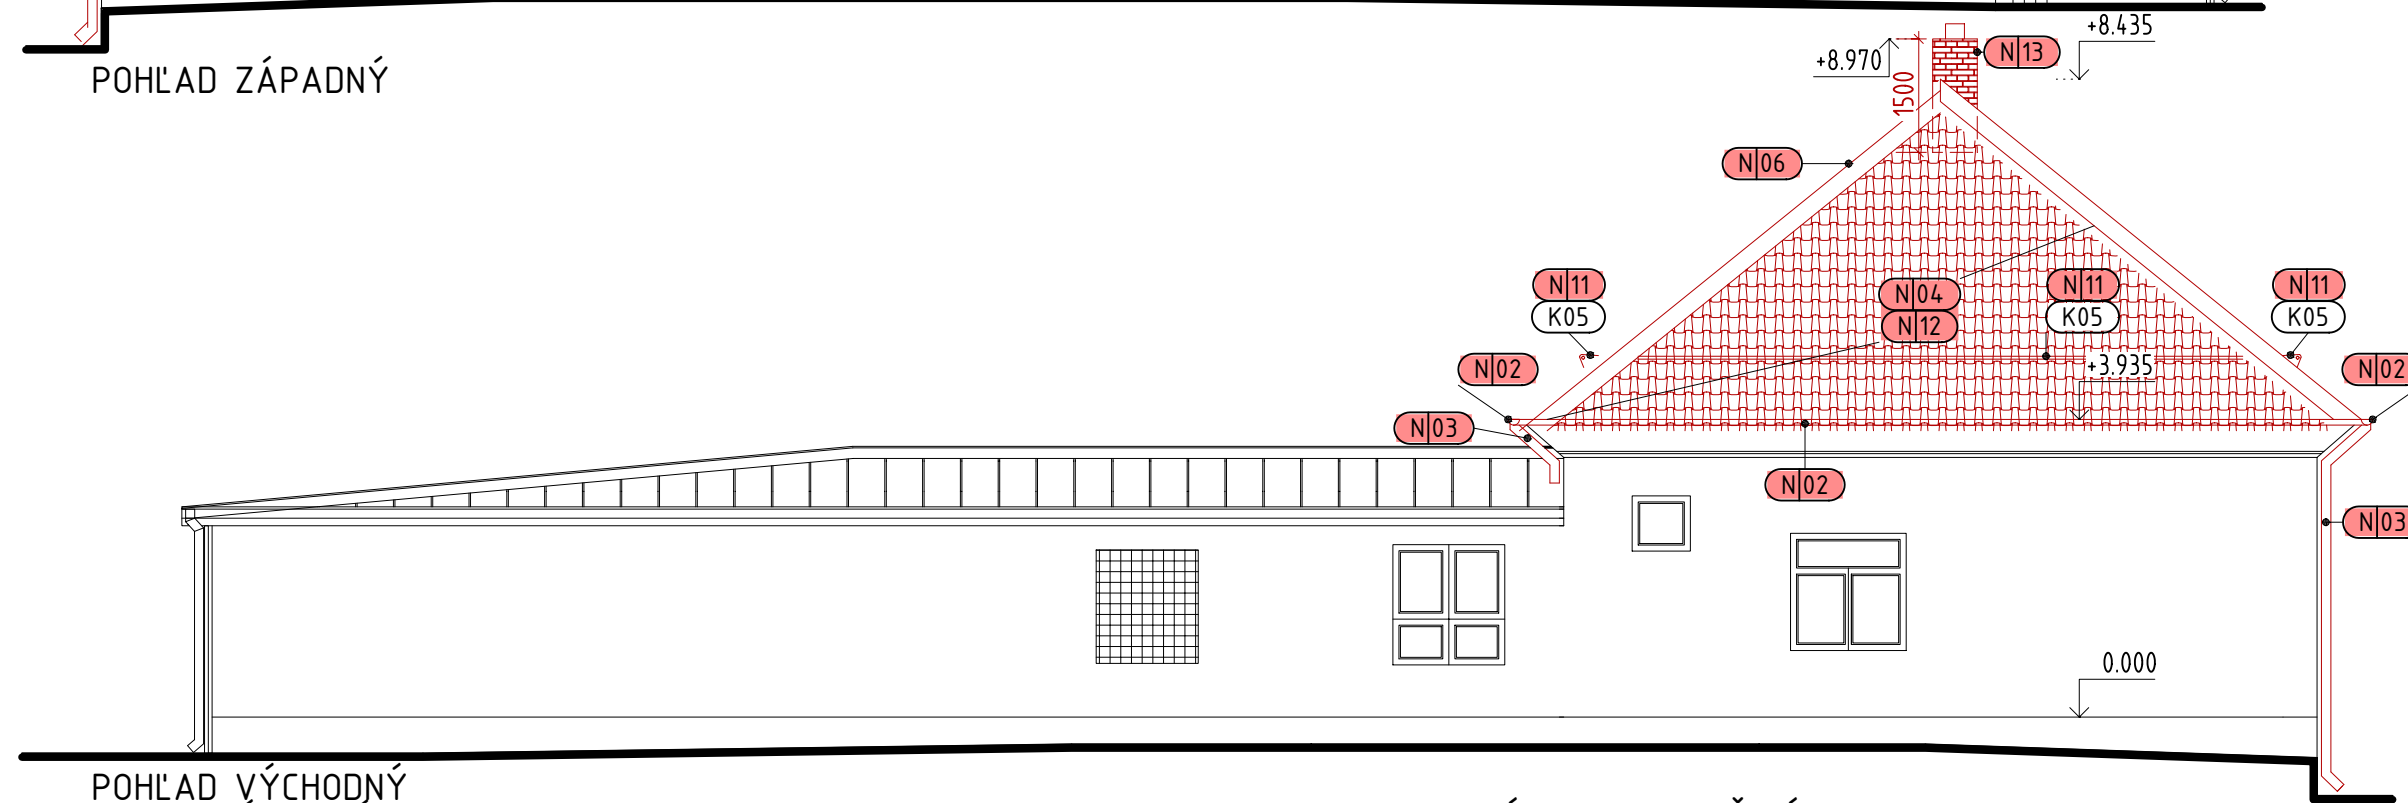


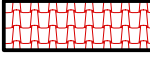



POHĽAD VÝCHODNÝ


LEGENDA DOSTAVOVACÍCH PRÁČ

- N|01** VÝMENA NOSNÉHO PRVKU KROVU - KLIŠŤINOVEJ VZPERY 2 x 80/160  
REALIZOVAŤ A KOORDINOVAŤ S BÚRACÍMI PRÁCAMI (B|05)
- N|02** MONTÁŽ NOVÝCH DAŽĎOVÝCH ŽLABOV VRÁTANE ŽLABOVÝCH HÁKOV A OPLECHOVANIA V MIESTE OKAPU  
ROZSAH: 100%
- N|03** MONTÁŽ NOVÝCH DAŽĎOVÝCH ZVODOV VRÁTANE OBJÍMOK  
ROZSAH: 100%
- N|04** MONTÁŽ NOVEJ STREŠNEJ KONŠTRUKCIE V SKLADBE - 292,94m<sup>2</sup>  
SKLADBA: (ST1)
- N|05** MONTÁŽ OPLECHOVANIA KOMÍNOVÉHO TELESA 590x590  
Pozn.: MONTÁŽ KOORDINOVAŤ S MONTÁŽOU NOVEJ STREŠNEJ KONŠTRUKCIE
- N|06** MONTÁŽ PLECHOVÝCH PRVKOV - HREBENÁČ, PRÍP. HREBENÁČ S ODVEDTRÁVANÍM  
Pozn.: MONTÁŽ KOORDINOVAŤ S MONTÁŽOU NOVEJ STREŠNEJ KONŠTRUKCIE
- N|11** MONTÁŽ SNEHOVÝCH ZÁBRAN, DVOJRÚRKOVÝ SYSTÉM, DN 32 + SYSTÉMOVÉ KONZOLY
- N|12** MONTÁŽ NOVÉHO BLESKOZVODU VRÁTANE LOKÁLNYCH ZEMENÍ V TERÉNE
- N|13** DOMUROVANIE ČASTI KOMÍNA VRÁTANE KRYCEJ HLAVICE, VIĎ POHĽAD

LEGENDA MATERIÁLOV A OZNAČENÍ

-  SUČASNÉ KONŠTRUKCIE  
PODKLAD A ZAMERANIE, AUTOR: Ing. J.ZLACKÝ, 2018
-  DOSTAVOVACIE PRÁČE  
NOVÉ KONŠTRUKCIE VŠEOBECNE
-  PÔVODNÁ ZEMINA
-  NOVÁ STREŠNÁ KRYTINA - PLECH  
VIĎ DOSTAVOVACIE PRÁČE (N|04)
-  EXISTUJÚCE KONŠTRUKCIE  
SKLADANÁ STREŠNÁ KRYTINA - PLECH

*Jan*

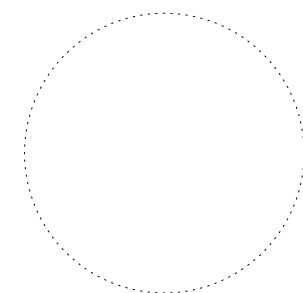

<b>VAN JARINA ARCHITECTURE &amp; DESIGN</b> Čajakova 15, Bratislava		REVÍZIA : REVISION :	ČÍSLO VÝKRESU : DRAW. NUMBER :
STAVBA : PROJECT :	PROFESIA : SPECIALIST :		<b>07</b>
Rekonštrukcia strešnej konštrukcie zubnej ambulancie - ZOHOR Kvetná 34, Zohor	INVESTOR : DEVELOPER :	ARCHITEKTÚRA	NÁZOV VÝKRESU : DRAWING TITLE :
	obec Zohor	Ivan Jarina	<b>Pohľad západný Pohľad východný, Dostavovacie práce</b>
	AUTOR PROJEKTU : AUTHORISED :	Marek Fedor	
	ZODPOVEDNÝ PROJEKTANT : CHECKED :	Richard Timura	
	VYPRACOVAL : DRAWN :		
STUPEŇ : ISSUE STATUS :	TENDROVÁ DOKUMENTÁCIA / TENDER DOCUMENTATION		MIERKA : SCALE :
SPRACOVANÉ V PROGRAME : MADE IN PROGRAM :	ALLPLAN 2008.0c, licencie č. C610101548_001, C610101548_002, C610101548_003.		DÁTUM : DATE : <b>13/06 2019</b>