








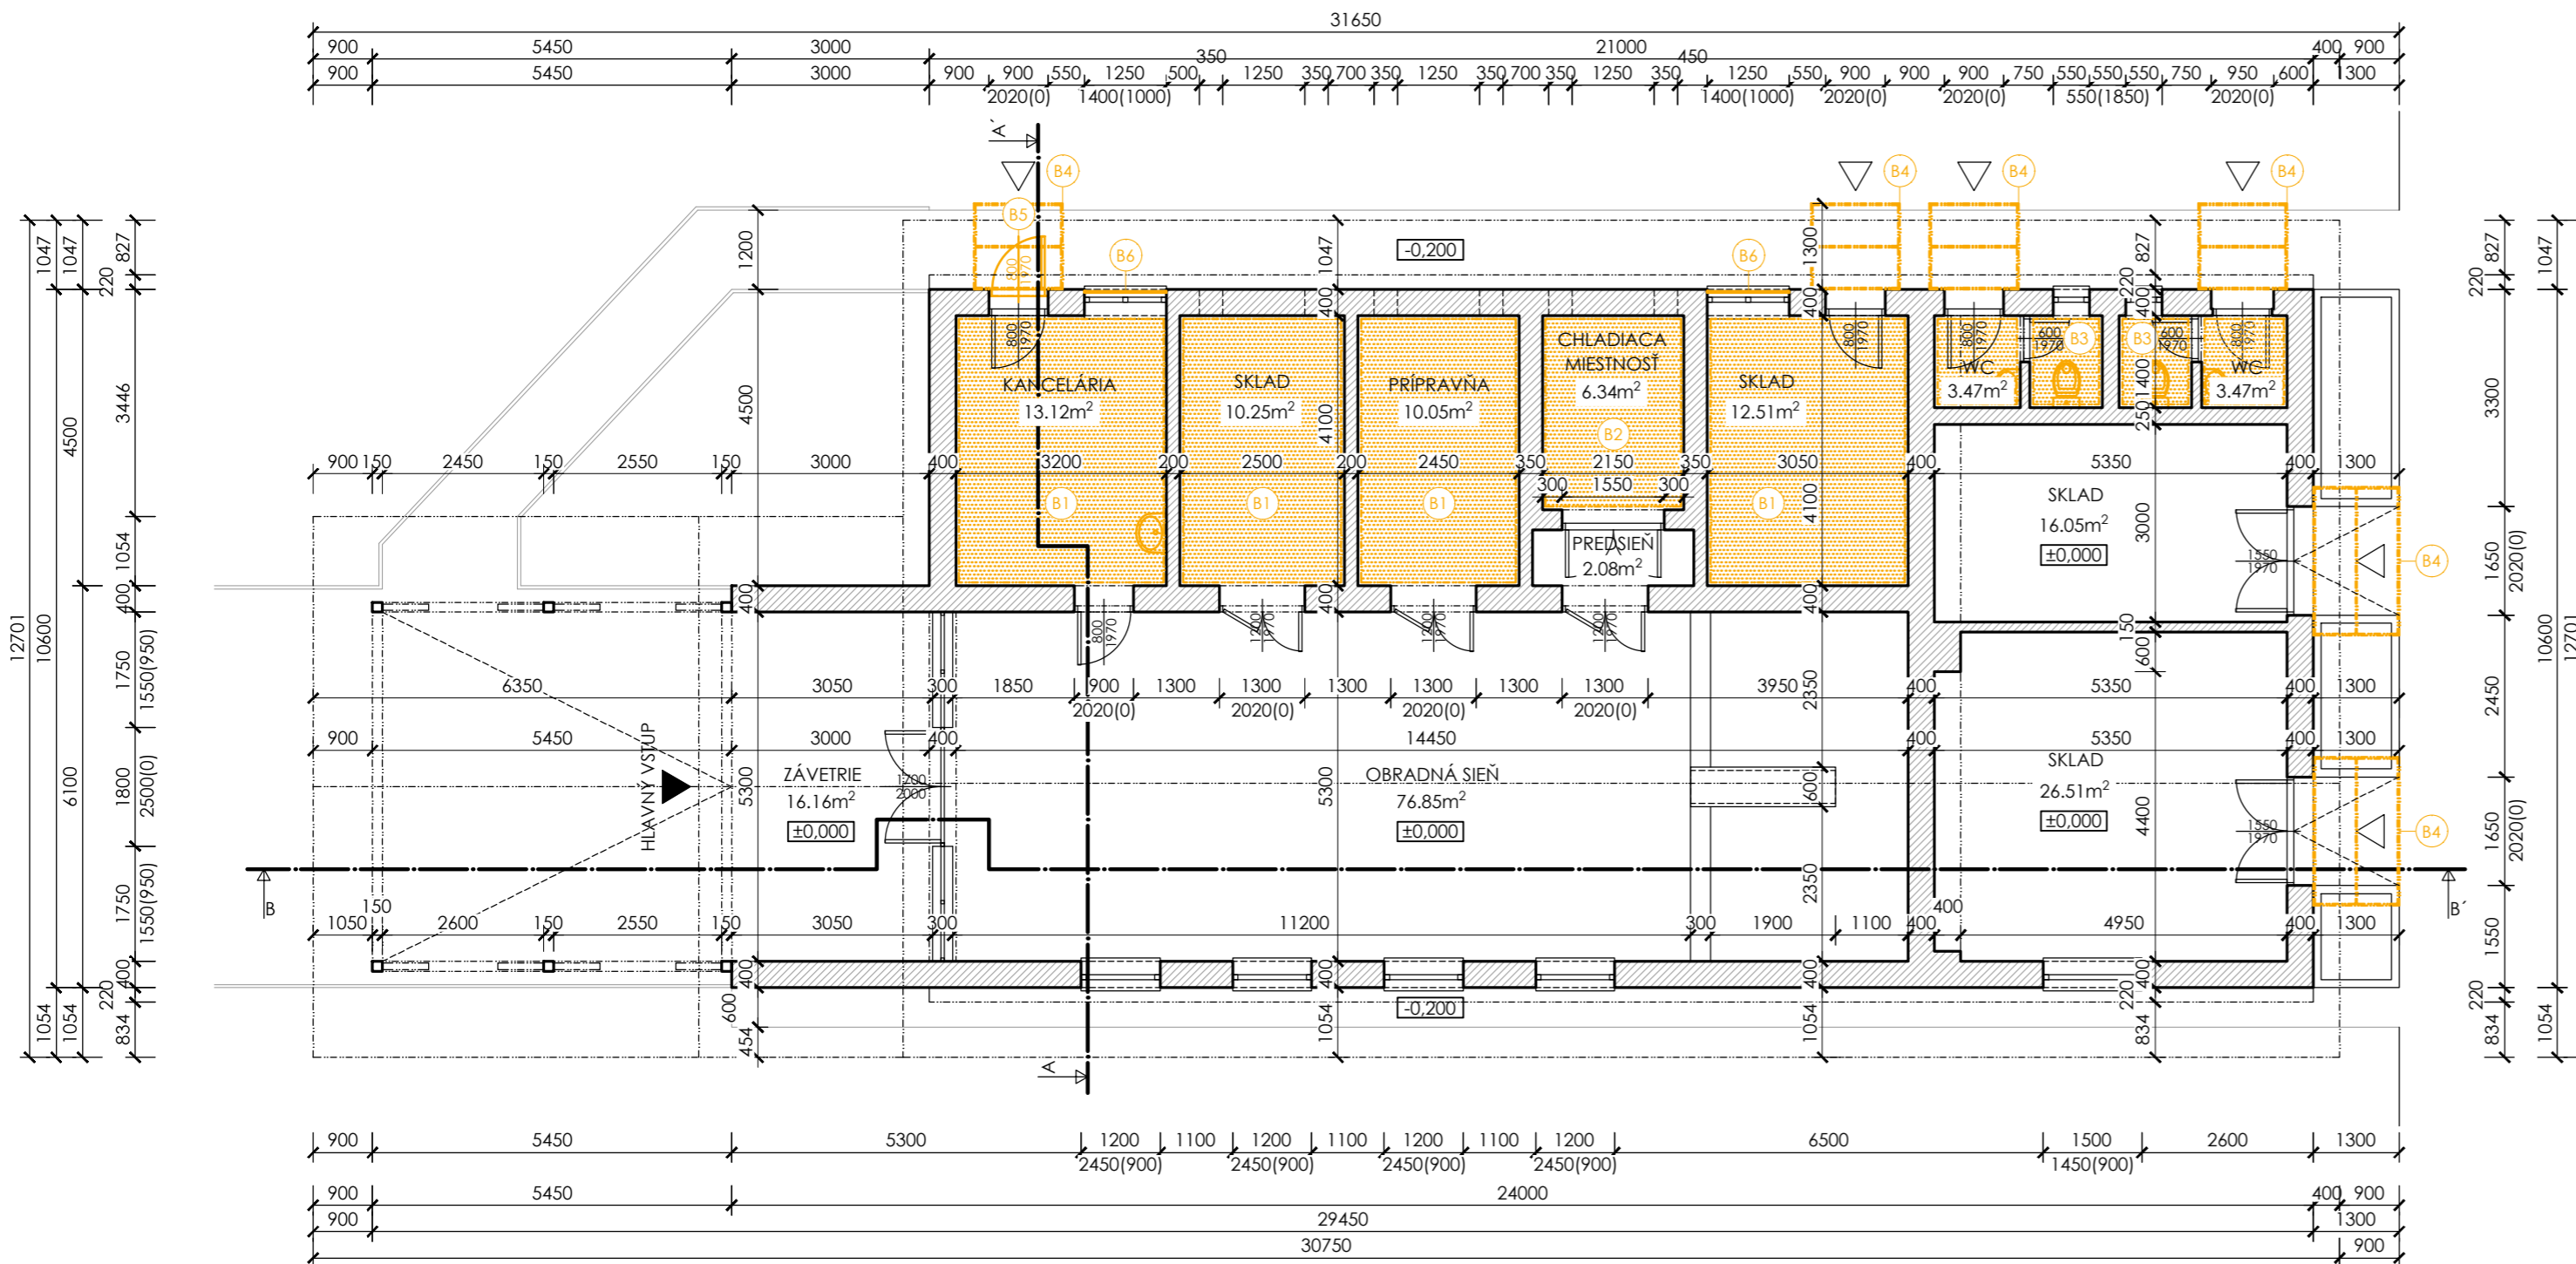


PÔDORYS 1.NP



LEGENDA

-  PÔVODNÉ NOSNÉ A NENOSNÉ MURIVO Z DIEROVANÝCH TEHÁL
-  HLAVNÝ VSTUP DO OBJEKTU - (OBRADNÁ SIEŇ)
-  VEDLAJŠIE VSTUPY DO OBJEKTU - (ZÁZEMIE)
-  B1 ODSTRÁNENIE PÔVODNEJ DLAŽBY AŽ NA ŽELEZOBETÓNOVÝ PODKLAD
-  B2 ODSTRÁNENIE PÔVODNEJ DLAŽBY AŽ NA ŽELEZOBETÓNOVÝ PODKLAD A OBKLADOV STIEN A STROPU
-  B3 ODSTRÁNENIE PÔVODNEJ DLAŽBY AŽ NA ŽELEZOBETÓNOVÝ PODKLAD A OBKLADOV STIEN DO V.= 1400 MM VRÁTANE VYBAVENIA (UMÝVADLO, WC MÝSA)
-  B4 ODSTRÁNENIE PÔVODNÝCH OCELOVÝCH KONŠTRUKCIÍ PRESTREŠENIA NAD DVERAMI
-  B5 ODSTRÁNENIE PÔVODNÝCH OCELOVÝCH DVERÍ
-  B6 ODSTRÁNENIE PÔVODNÝCH OCELOVÝCH OKENNÝCH MREŽÍ

DOKUMENTÁCIA JE DUŠEVNÝM VLASTNÍCTVOM AUTOROV A JEJ POUŽÍVANIE JE CHRÁNENÉ AUTORSKÝM ZÁKONOM

INVESTOR

OBEC ZOHOR
NÁMESTIE 1.MÁJA Č.1
900 51 ZOHOR

MIESTO

UL. CINTORÍNSKA Č. 42/2, 900 51 ZOHOR

PROJEKTANT

miestor s.r.o.
Račianska 78
831 02 Bratislava
atelier@miestor.sk
+421 908 092 924

PARÉ SEVERKA

NÁZOV PROJEKTU	REKONŠTRUKCIA DOMU SMÚTKU V ZOHORE		
ZODPOVEDNÝ PROJEKTANT	ING. PETER ŠOLTÉS	VYPRACOVAL	ING. ARCH. JURAJ STIERANKA ING. TOMÁŠ FRANTZ
ČASŤ/PD PROFESIA	ARCHITEKTONICKO STAVEBNÉ RIEŠENIE		
STAVEBNÝ OBJEKT	SO 01	STUPEŇ PD	FORMÁT DSP 3xA4
OBSAH	PÔDORYS 1.NP - SKUTKOVÝ STAV	KÓD PROFESIE	MIERKA ASR 1:100
KÓD VÝKRESU	CINTOR_DSP_ASR_1NP_SS_02_REV00_082019	ČÍSLO VÝKRESU	DÁTUM 02 08/2019