





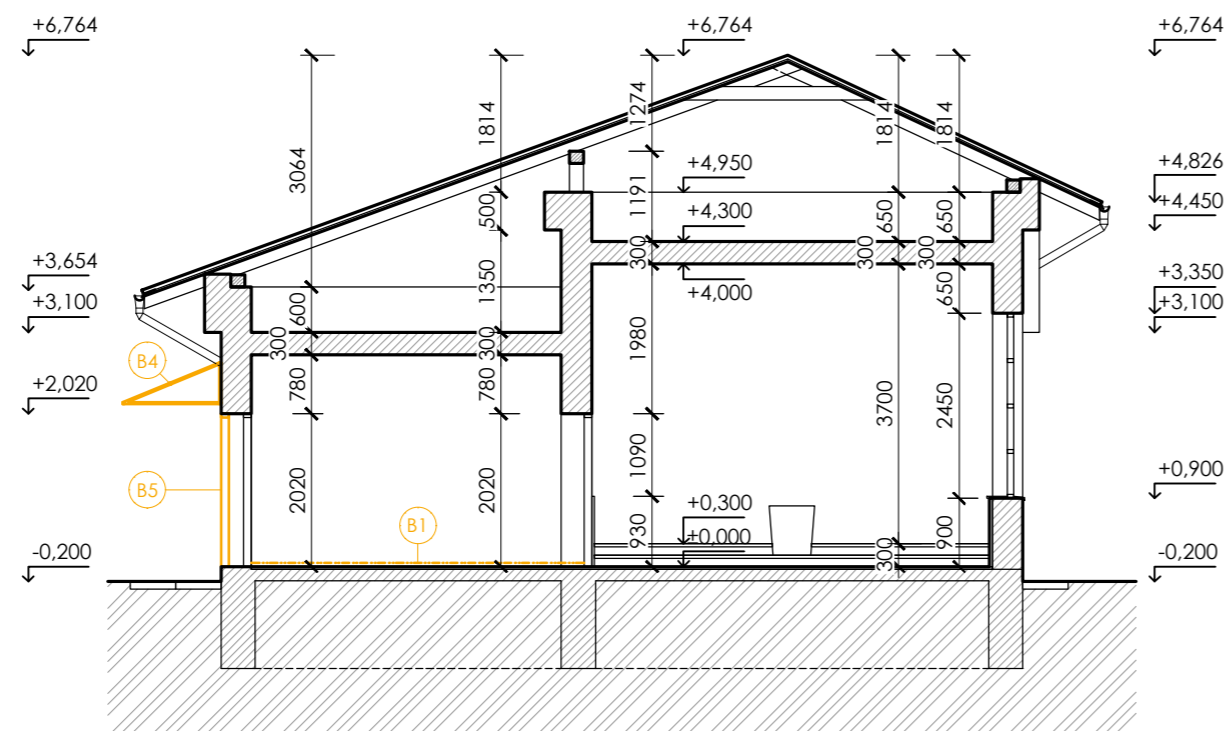

REZ A-A'

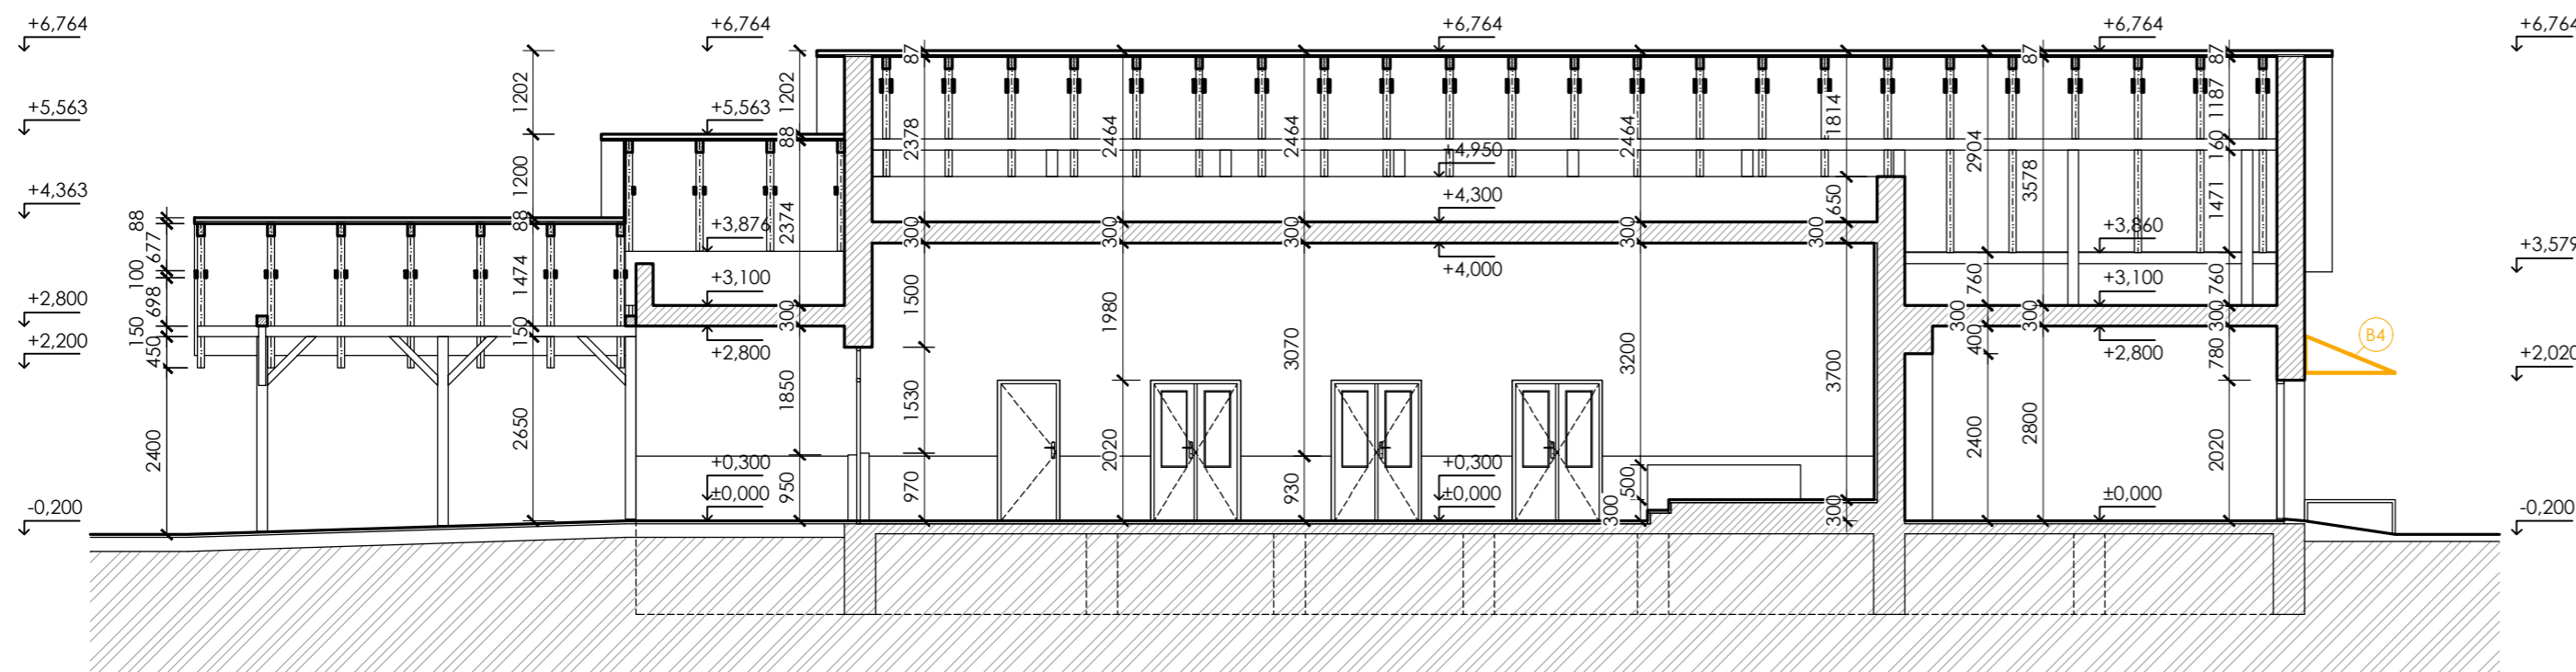

REZ B-B'



LEGENDA

-  PŮVODNÉ NOSNÉ A NENOSNÉ MURIVO Z DIEROVANÝCH TEHÁL
-  B1 ODSTRÁNENIE PŮVODNEJ DLAŽBY AŽ NA ŽELEZOBETÓNOVÝ PODKLAD
-  B4 ODSTRÁNENIE PŮVODNÝCH OCELOVÝCH KONŠTRUKCIÍ PRESTREŠENIA NAD DVERAMI
-  B5 ODSTRÁNENIE PŮVODNÝCH OCELOVÝCH DVERÍ

DOKUMENTÁCIA JE DUŠEVNÝM VLASTNÍCTVOM AUTOROV A JEJ POUŽÍVANIE JE CHRÁNENÉ AUTORSKÝM ZÁKONOM

INVESTOR

OBEC ZOHOR
NÁMESTIE 1.MÁJA Č.1
900 51 ZOHOR

MIESTO

UL. CINTORÍNSKA Č. 42/2, 900 51 ZOHOR

PROJEKTANT

miestor s.r.o.
Račianska 78
831 02 Bratislava
atelier@miestor.sk
+421 908 092 924

PARÉ REZ

NÁZOV PROJEKTU	REKONŠTRUKCIA DOMU SMŮTKU V ZOHORE		
ZODPOVEDNÝ PROJEKTANT	ING. PETER ŠOLTÉS	VYPRACOVAL	ING. ARCH. JURAJ STIERANKA ING. TOMÁŠ FRANTZ
ČASŤ/PD PROFESIA	ARCHITEKTONICKO STAVEBNÉ RIEŠENIE		
STAVEBNÝ OBJEKT	SO 01	STUPEŇ PD	DSP FORMÁT 3xA4
OBSAH	REZY A-A', B-B' - SKUTKOVÝ STAV	KÓD PROFESIE	ASR MIERKA 1:100
KÓD VÝKRESU	CINTOR_DSP_ASR_REZ_SS_03_REV00_082019	ČÍSLO VÝKRESU	03 DÁTUM 08/2019