




POHĽAD ZÁPADNÝ (ČELNÝ)

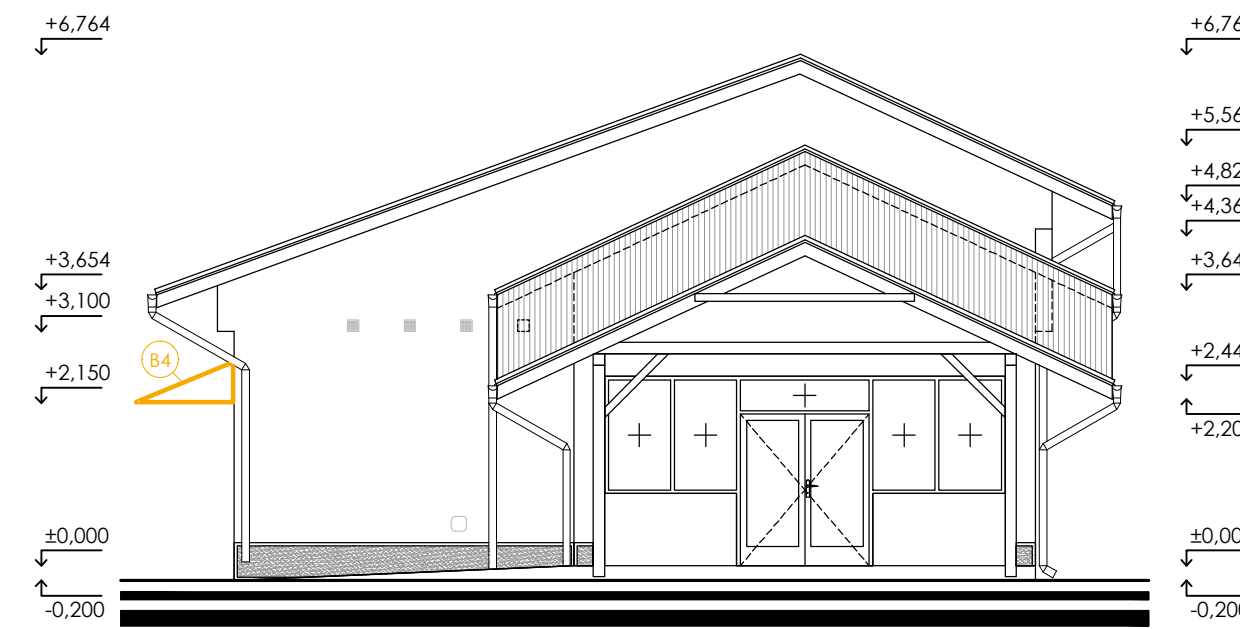


POHĽAD JUŽNÝ

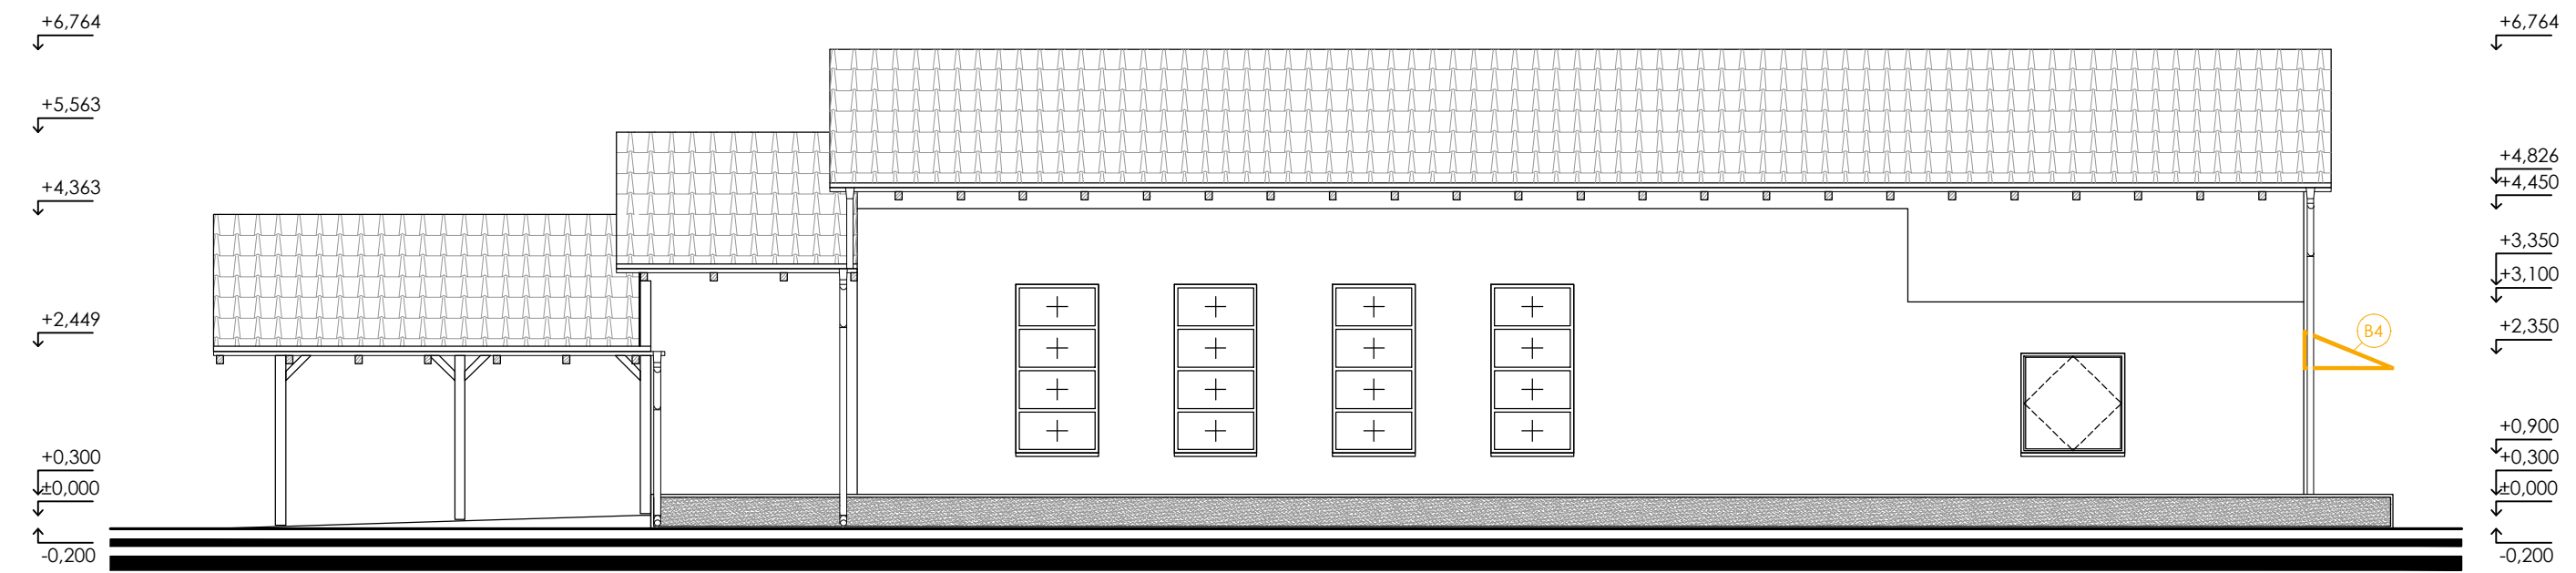

POHĽAD VÝCHODNÝ

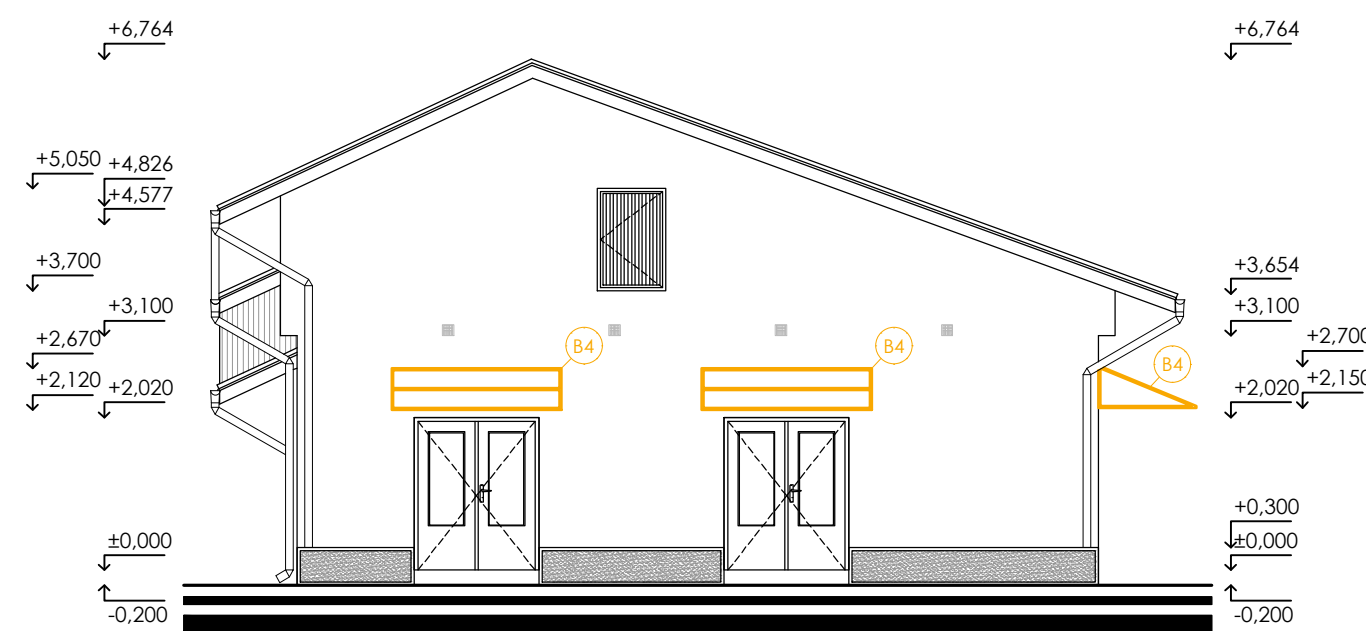

POHĽAD SEVERNÝ

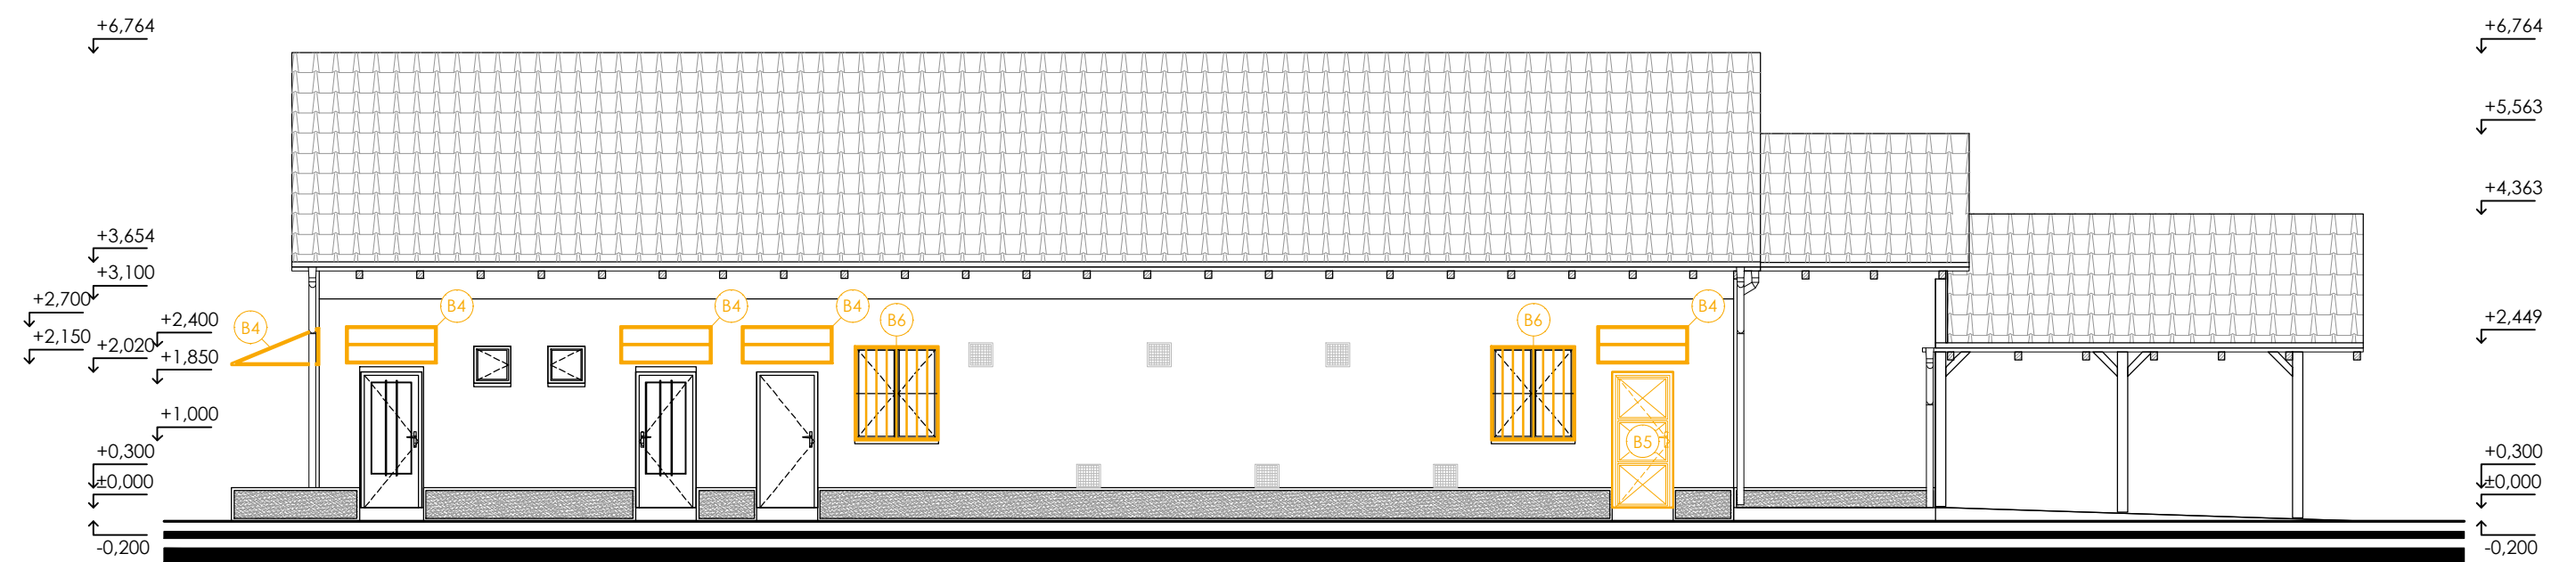

LEGENDA


- B4 ODSTRÁNENIE PŮVODNÝCH OCELOVÝCH KONŠTRUKCIÍ PRESTREŠENIA NAD DVERAMI
- B5 ODSTRÁNENIE PŮVODNÝCH OCELOVÝCH DVERÍ
- B6 ODSTRÁNENIE PŮVODNÝCH OCELOVÝCH OKENNÝCH MREŽÍ

DOKUMENTÁCIA JE DUŠEVNÝM VLASTNÍCTVOM AUTOROV A JEJ POUŽÍVANIE JE CHRÁNENÉ AUTORSKÝM ZÁKONOM

INVESTOR
 • OBEC ZOHOR
 • NÁMESTIE 1. MÁJA Č.1
 • 900 51 ZOHOR

MIESTO
 UL. CINTORÍNSKA Č. 42/2, 900 51 ZOHOR

PROJEKTANT
miestor s.r.o.
 Račianska 78
 831 02 Bratislava
 atelier@miestor.sk
 +421 908 092 924

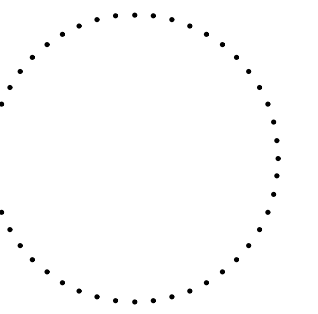

PARÉ
 POHĽAD

NÁZOV PROJEKTU		REKONŠTRUKCIA DOMU SMŮTKU V ZOHORE	
ZODPOVEDNÝ PROJEKTANT	ING. PETER ŠOLTÉS	VYPRACOVAL	ING. ARCH. JURAJ STIERANKA ING. TOMÁŠ FRANTZ
ČASŤ/PD PROFESIA	ARCHITEKTONICKO STAVEBNÉ RIEŠENIE		
STAVEBNÝ OBJEKT	SO 01	STUPEŇ PD	DSP
OBSAH	POHĽADY - SKUTKOVÝ STAV	FORMÁT	4x4
KÓD VÝKRESU	CINTOR_DSP_ASR_POH_SS_04_REV00_082019	KÓD PROFESIE	ASR
		MIERKA	1:100
		ČÍSLO VÝKRESU	04
		DÁTUM	08/2019