



POHĽAD ZÁPADNÝ (ČELNÝ)

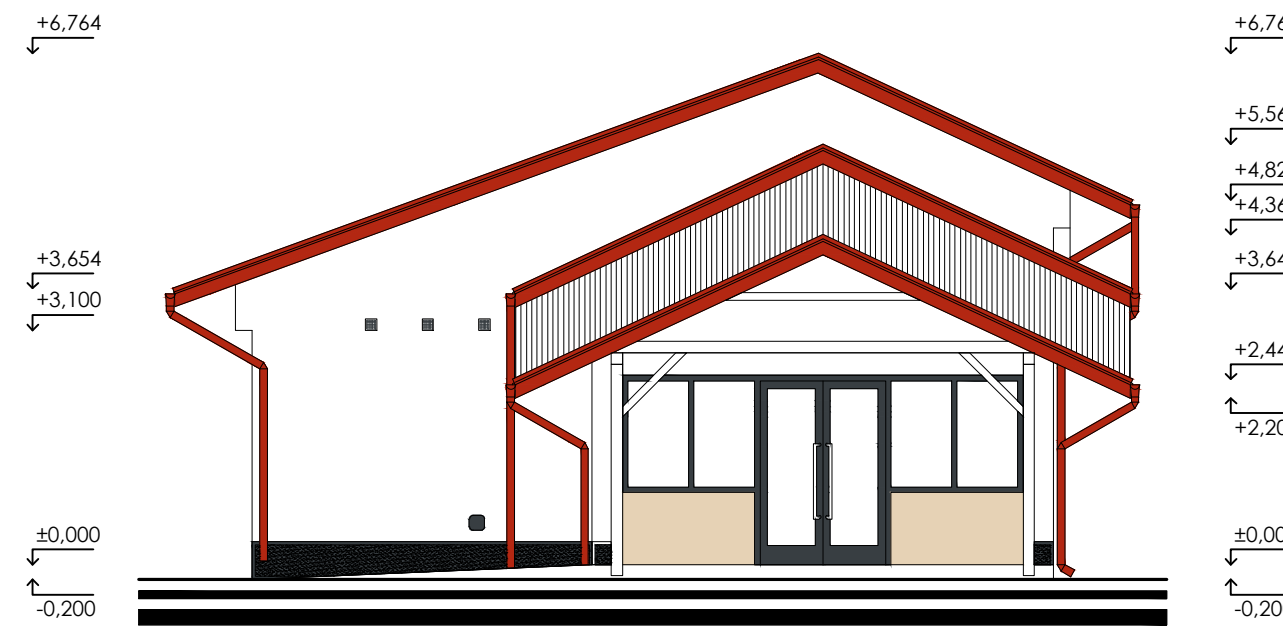


POHĽAD JUŽNÝ

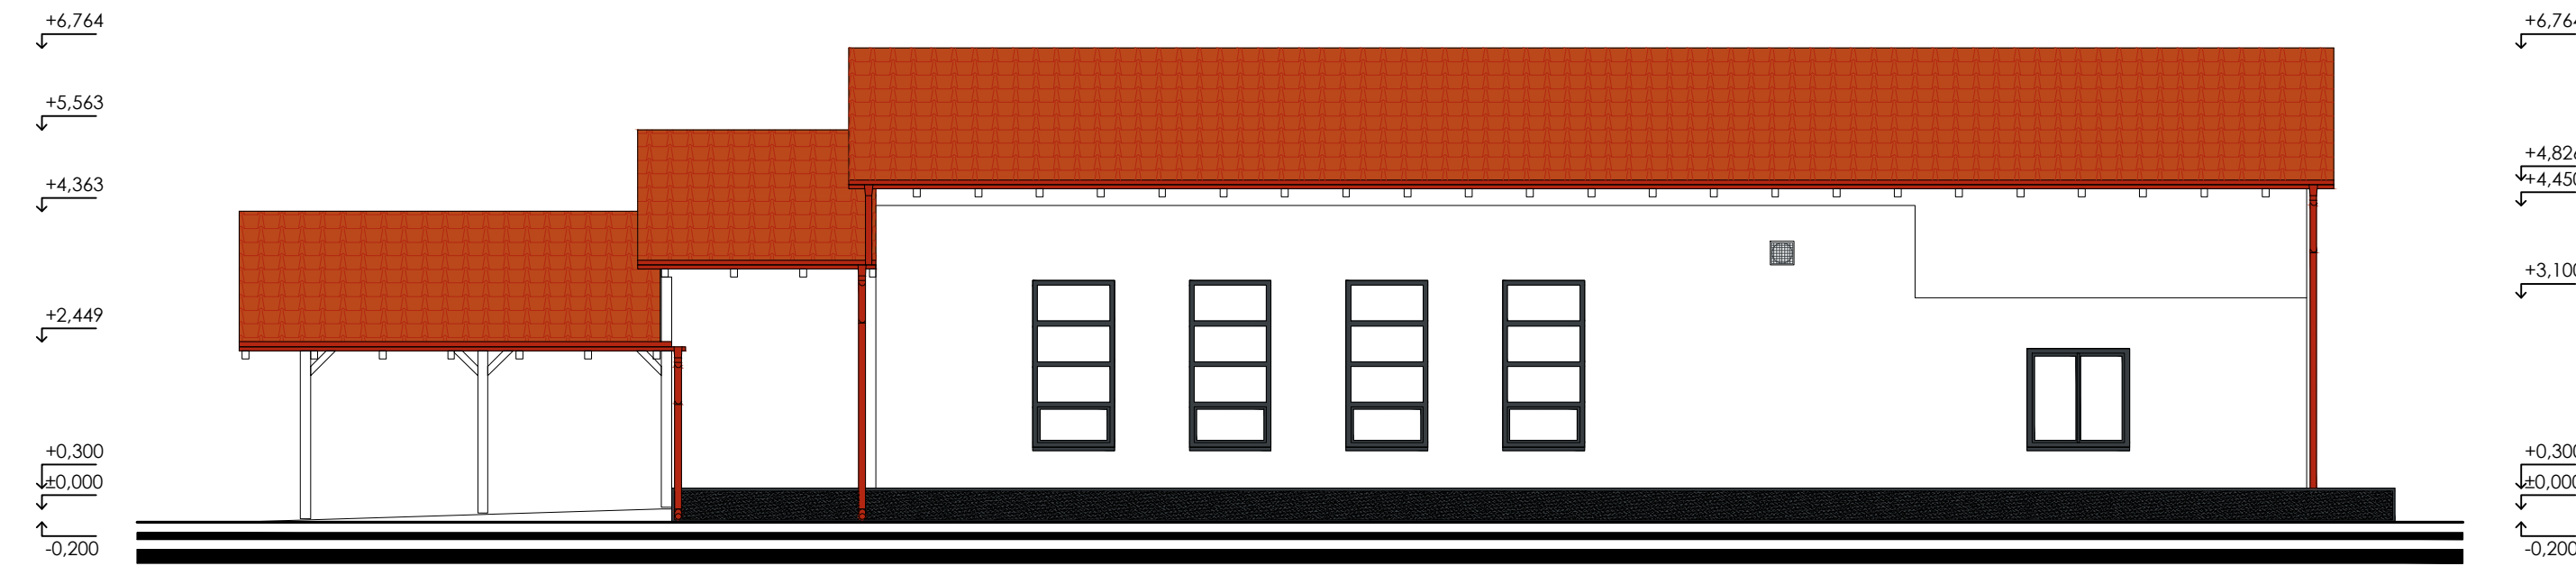

POHĽAD VÝCHODNÝ



POHĽAD SEVERNÝ

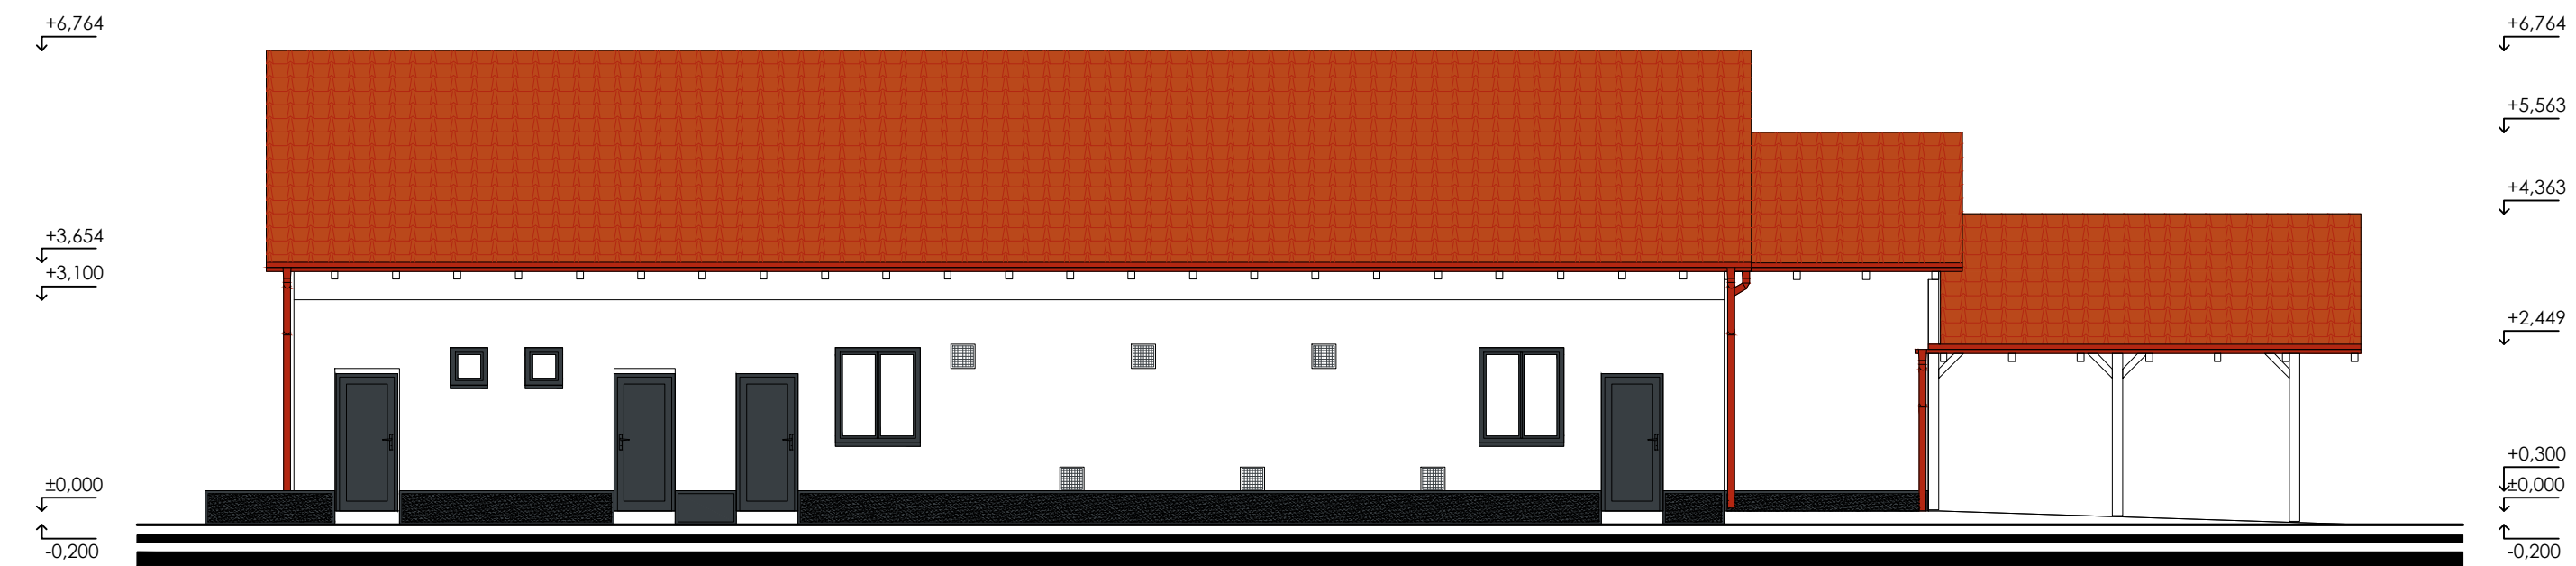

FAREBNÉ RIEŠENIE

- FAREBNÝ ODTIEŇ ŠKRIDLA - RAL 2001 - ČERVENOORANŽOVÁ (PÁLENÁ TEHLA)
- FAREBNÝ ODTIEŇ PODLA VZORKOVNÍKA RAL - RAL 7016 - ANTRACIT
- FAREBNÝ ODTIEŇ PODLA VZORKOVNÍKA RAL - RAL 9016 - BIELA (DREVENÉ KONŠTRUKCIE)
- FAREBNÝ ODTIEŇ NÁTERU EXTERIÉROVEJ OMIETKY - BIELA
- FAREBNÝ ODTIEŇ EXTERIÉROVEJ OMIETKY - ANTRACIT
- PŮVODNÝ KAMENNÝ OBKLAD

DOKUMENTÁCIA JE DUŠEVNÝM VLASTNÍCTVOM AUTOROV A JEJ POUŽÍVANIE JE CHRÁNENÉ AUTORSKÝM ZÁKONOM

INVESTOR
 • OBEC ZOHOR
 • NÁMESTIE 1. MÁJA Č.1
 • 900 51 ZOHOR

MIESTO
 • UL. CINTORÍNSKA Č. 42/2, 900 51 ZOHOR

PROJEKTANT

miestor s.r.o.
 Račianska 78
 831 02 Bratislava
 atelier@miestor.sk
 +421 908 092 924

PARÉ POHĽAD

NÁZOV PROJEKTU	REKONŠTRUKCIA DOMU SMŮTKU V ZOHORE		
ZODPOVEDNÝ PROJEKTANT	ING. PETER ŠOLTÉS	VYPRACOVAL	ING. ARCH. JURAJ STIERANKA ING. TOMÁŠ FRANTZ
ČASŤ/PD PROFESIA	ARCHITEKTONICKO STAVEBNÉ RIEŠENIE		
STAVEBNÝ OBJEKT	SO 01	STUPEŇ PD	DSP FORMÁT 4x4
OBSAH	FAREBNÉ RIEŠENIE	KÓD PROFESIE	ASR MIERKA 1:100
KÓD VÝKRESU	CINTOR_DSP_ASR_POH_NS_07_REV00_082019	ČÍSLO VÝKRESU	08 DÁTUM 08/2019