



LEGENDA MIESTNOSTÍ:

Č.M.	ÚČEL MIESTNOSTI	PLOCHA (m ²)	S.V.
2.01	CHODBA	6,2	3,5
2.02	WC MUŽI	7,8	3,5
2.03	WC ŽENY	4,9	3,5
2.04	KOTOLŇA	4,0	3,5
2.05	SKLAD	11,3	3,5
2.06	CHODBA	6,4	3,5
2.07	SLOVENSKÁ IZBA	14,4	prem.
2.08	REŠTAURÁCIA	168,1	3,5
2.09	SKLAD	22,3	3,5
2.10	KUCHYŇA	22,6	3,5
2.11	VÝŤAH	2,4	-
2.12	ZÁDVERIE VÝŤAHU	4,2	3,5
2.13	KUCHYŇA	12,7	3,5
2.14	SKLAD	11,3	3,5
2.15	MRAZIARENSKÝ BOX	3,6	3,5
2.16	SKLAD	3,5	3,5
2.17	ZÁZEMIE BARU	10,3	3,5
CELKOVÁ ÚŽITKOVÁ PLOCHA		316	

LEGENDA MIESTNOSTÍ:

Č.M.	ÚČEL MIESTNOSTI	PLOCHA (m ²)	S.V.
0.01	SKLAD	10,0	1,67
0.02	WC ŽENY	2,8	2,1
0.03	CHODBA	3,3	2,1
0.04	WC ŽENY	5,3	2,1
0.05	SCHODISKO	7,4	2,1
0.06	KLUBOVŇA	86,1	2,1
0.07	SKLAD	12,7	2,1
0.08	SKLAD	21,7	2,1
CELKOVÁ ÚŽITKOVÁ PLOCHA		149,3	

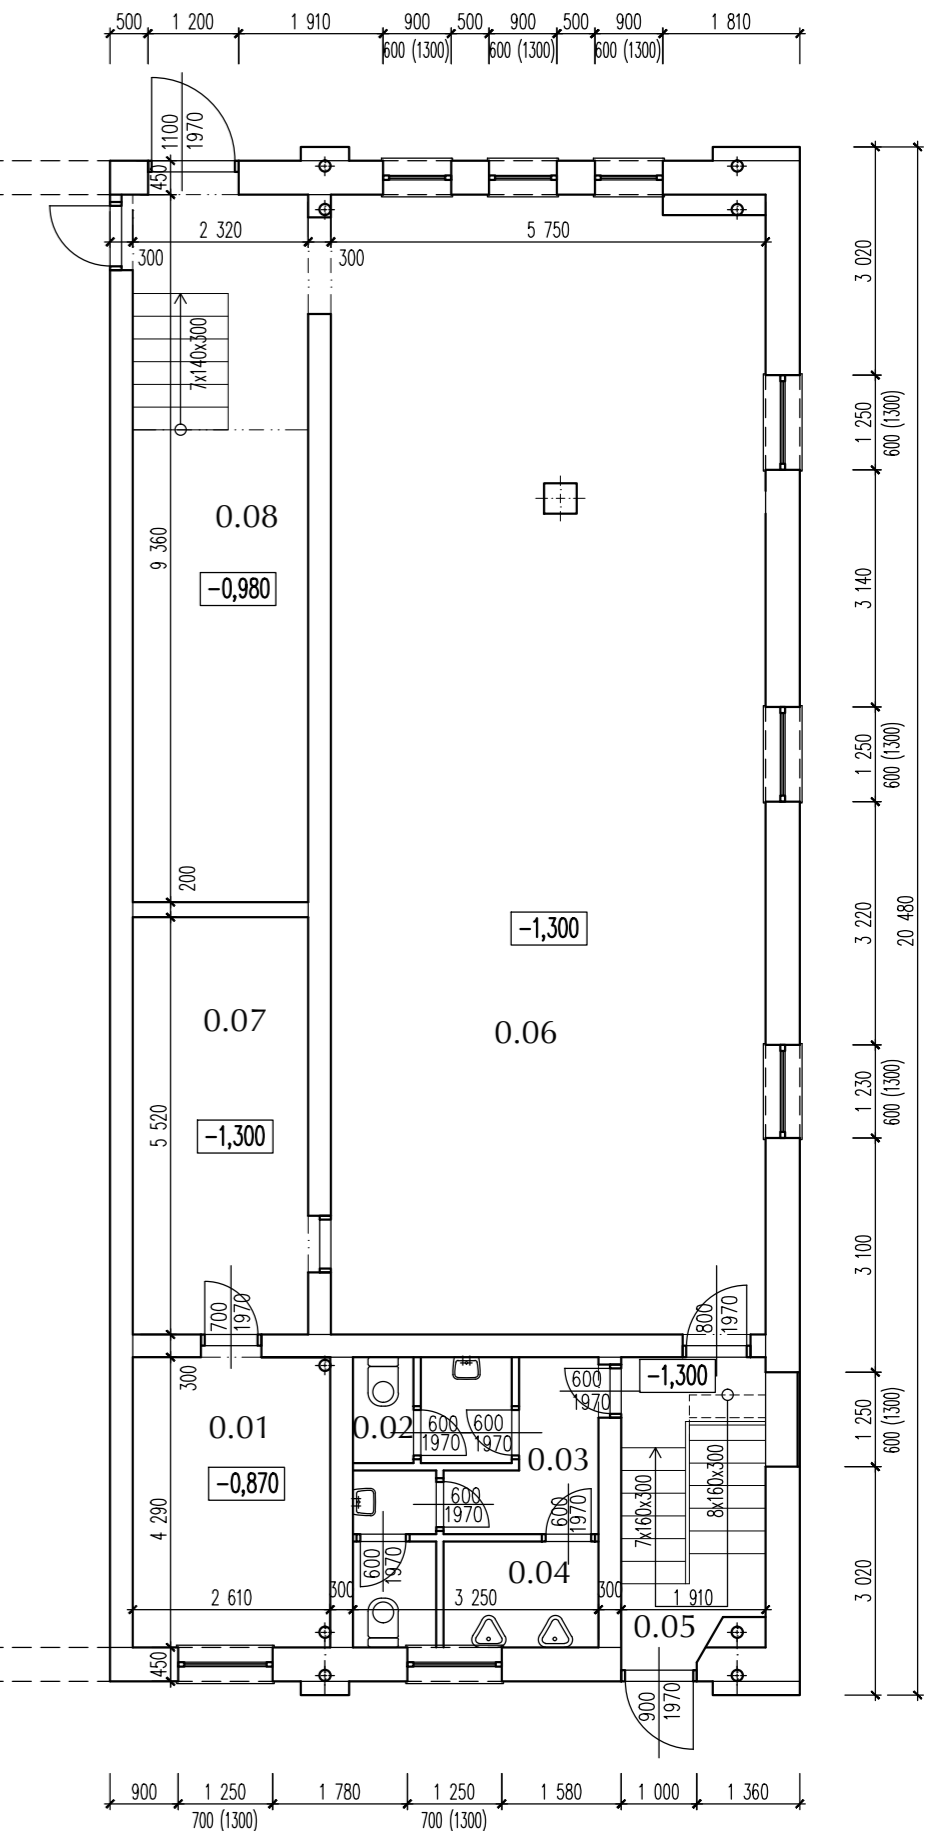

NÁZOV MIESTO STAVBY:	KULTÚRNY DOM - ZOHOR	
OBJEDNÁVATEĽ:	Obecný úrad Zohor	
MIESTO STAVBY:	Obchodná ulica, Zohor	Vlárská 50/A, 831 01, Bratislava
ZODP. PROJEKTANT:	Ing. Michal Žiška	DÁTUM: 04/2016
STUPEŇ PROJEKTU:	ZAMERANIE SKUTOČNÉHO STAVU	MERITKO: 1:100
ČASŤ PROJEKTU:	E1 - ARCHITEKTONICKO-STAVEBNÉ RIEŠENIE	FORMÁT: 4xA ⁴
NÁZOV VÝKRESU:	PÔDORYS 2.N.P.a 1.P.P.	VÝKRES ČÍSLO: 2