


PÔDORYS 1.N.P.

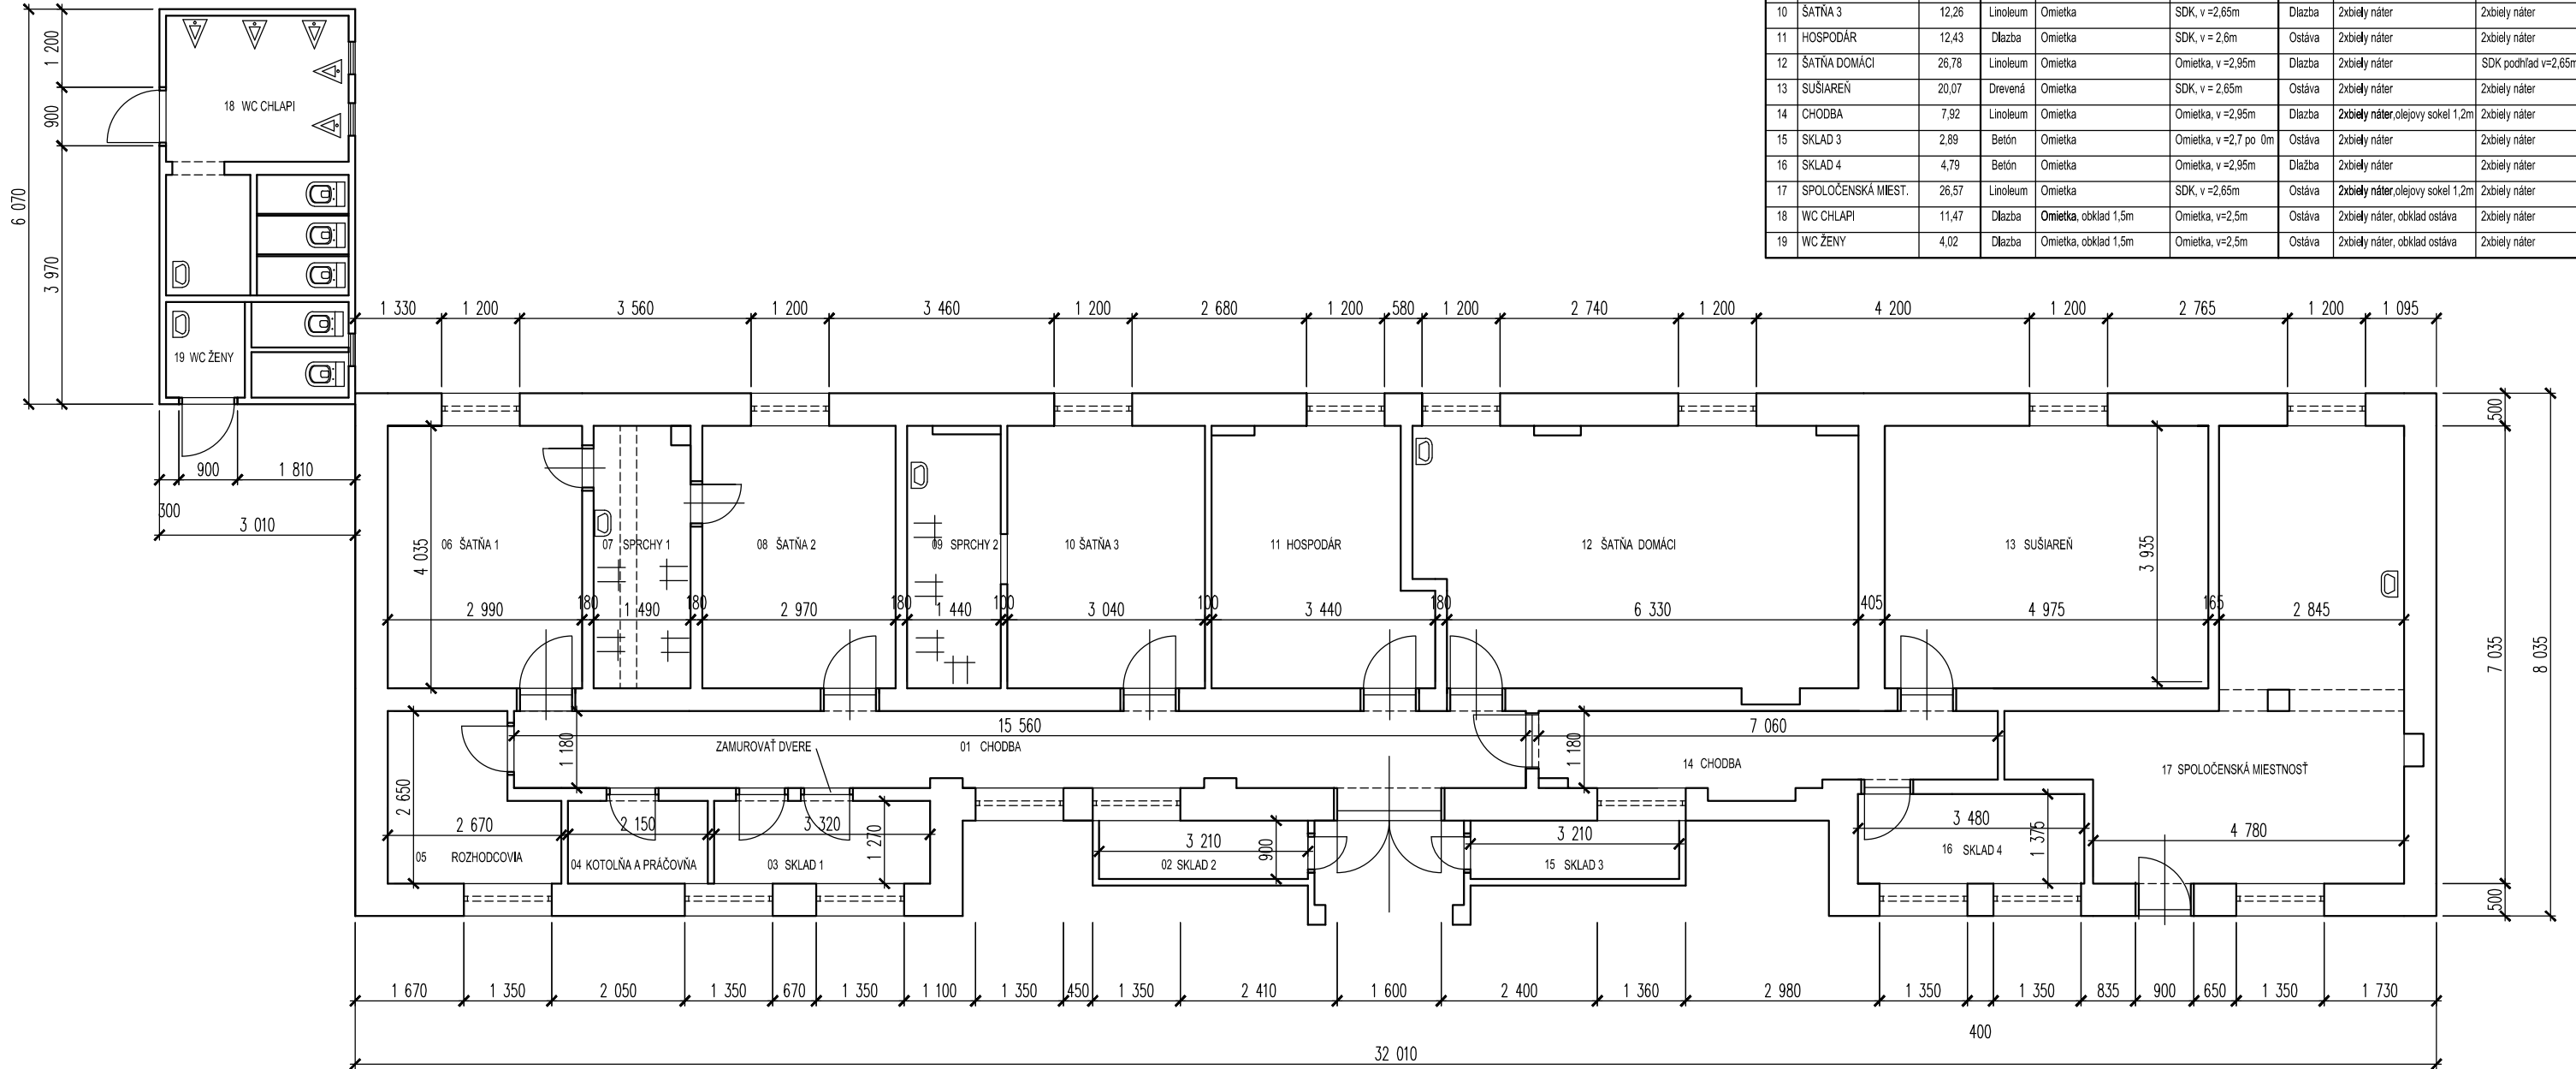

č.m.	názov miestnosti	plocha (m ²)	Pôvodný stav			Navrhovaná úprava		
			podlaha	stena	strop	podlaha	stena	strop
01	CHODBA	18,95	Dlážba	Omietka, olejový sokel 1,2m	Omietka, v = 2,7 - 3,0m	Ostáva	2xbiely náter,olejový sokel 1,2m	SDK podhlád v=2,65m
02	SKLAD 2	2,89	Betón	Omietka	Omietka, v = 2,7 po 0m	Ostáva	2xbiely náter	2xbiely náter
03	SKLAD 1	4,2	Dlážba	Omietka	Omietka, v = 2,95 m	Ostáva	2xbiely náter	2xbiely náter
04	KOTOLŇA A PRAČOVŇA	2,73	Dlážba	Omietka, obklad 1,25m	Omietka, v = 1,95m	Ostáva	2xbiely náter,obklad ostáva	2xbiely náter
05	ROZHODCOVIA	5,93	Dlážba	Omietka	SDK, v = 2,6m	Ostáva	2xbiely náter	2xbiely náter
06	ŠATŇA 1	12,06	Linoleum	Omietka	SDK, v = 2,65m	Ostáva	2xbiely náter	2xbiely náter
07	SPRCHY 1	5,92	Dlážba	Omietka, obklad 2,2m	Omietka, v = 2,95m	Ostáva	2xbiely náter,obklad ostáva	SDK podhlád v=2,65m
08	ŠATŇA 2	11,98	Dlážba	Omietka	SDK, v = 2,6m	Ostáva	2xbiely náter	2xbiely náter
09	SPRCHY 2	5,67	Dlážba	Omietka, obklad 2,3m	SDK, v = 2,65m	Ostáva	2xbiely náter,obklad ostáva	2xbiely náter
10	ŠATŇA 3	12,26	Linoleum	Omietka	SDK, v = 2,65m	Dlážba	2xbiely náter	2xbiely náter
11	HOSPODÁR	12,43	Dlážba	Omietka	SDK, v = 2,6m	Ostáva	2xbiely náter	2xbiely náter
12	ŠATŇA DOMÁCI	26,78	Linoleum	Omietka	Omietka, v = 2,95m	Dlážba	2xbiely náter	SDK podhlád v=2,65m
13	SUŠIAREŇ	20,07	Drevená	Omietka	SDK, v = 2,65m	Ostáva	2xbiely náter	2xbiely náter
14	CHODBA	7,92	Linoleum	Omietka	Omietka, v = 2,95m	Dlážba	2xbiely náter,olejový sokel 1,2m	2xbiely náter
15	SKLAD 3	2,89	Betón	Omietka	Omietka, v = 2,7 po 0m	Ostáva	2xbiely náter	2xbiely náter
16	SKLAD 4	4,79	Betón	Omietka	Omietka, v = 2,95m	Dlážba	2xbiely náter	2xbiely náter
17	SPOLOČENSKÁ MIEST.	26,57	Linoleum	Omietka	SDK, v = 2,65m	Ostáva	2xbiely náter,olejový sokel 1,2m	2xbiely náter
18	WC CHLAPI	11,47	Dlážba	Omietka, obklad 1,5m	Omietka, v=2,5m	Ostáva	2xbiely náter, obklad ostáva	2xbiely náter
19	WC ŽENY	4,02	Dlážba	Omietka, obklad 1,5m	Omietka, v=2,5m	Ostáva	2xbiely náter, obklad ostáva	2xbiely náter

NÁZOV STAVBY:	Rekonštrukcia šatní a sociálnych zariadení na futbalovom štadióne v Zohore	ZODPOVEDNÝ PROJEKTANT:	Ing. Michal Žiška
Miesto stavby:	Na Pásienkoch 1, 900 51 Zohor		Bakošova 36, 841 03 Bratislava
STAVBEŽNÍK:	Obec Zohor, Nám. 1. mája 1, 900 51 Zohor	STAVBA:	1
STUPEN PROJEKTU:	JEDNOSTUPNOVÝ PROJEKT	DATAUM:	01/2018
ČASŤ PROJEKTU:	STAVEBNÉ ÚPRAVY	PERITKO:	1:50
NÁZOV VÝKRESU:	PÔDORYS 1.N.P.	FORMÁT:	6x4 ^A