DOLNÁ ULICA – REZ 1

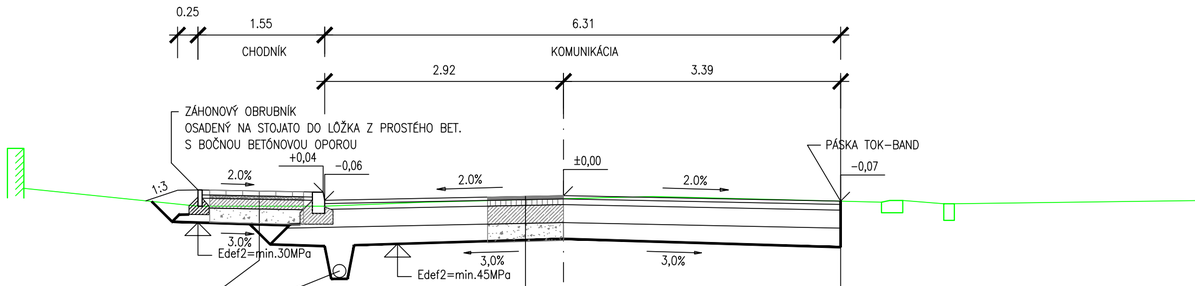

ASFALTOVÝ BETÓN STREDNOZRNNÝ	ABS II	50 mm	STN 73 6121	*ACO 11 45/80-70 STN EN 13108-1*
ASFALTOVÝ SPOJOVACÍ POSTREK	PSA	0,5 kg/m2	STN 73 6129	
ASFALTOVÝ BETÓN HRUBOZRNNÝ	ABH II	70 mm	STN 73 6121	*ACL 16 45/80-70 STN EN 13108-1*
INFILTRAČNÝ POSTREK	PI,A	1,0 kg/m2	STN 73 6129	
CEMENTOM STMELENÁ ZRNITÁ ZMES	CBGM C5/6	220 mm	STN 73 6125	
ŠTRKODRVA fr. 0–63	ŠD,Gp	min.200 mm	STN 73 6126	
SPOLU:		min.540 mm		

CHODNÍKY PRE PEŠÍCH (BETÓNOVÁ DLAŽBA)

BETÓNOVÁ DLAŽBA	HR. 60 mm	STN 73 6131	
PODSYP ZO ŠTRKODRVINY fr. 0–4	HR. 40 mm		
PODKLADOVÝ BETÓN B II (C12/15)	HR. 120 mm	STN 73 6124	
ŠTRKODRVINA fr. 0–63	HR. min 200 mm	STN 73 6126	
SPOLU	HR. min 420 mm		

DOLNÁ ULICA – REZ 2

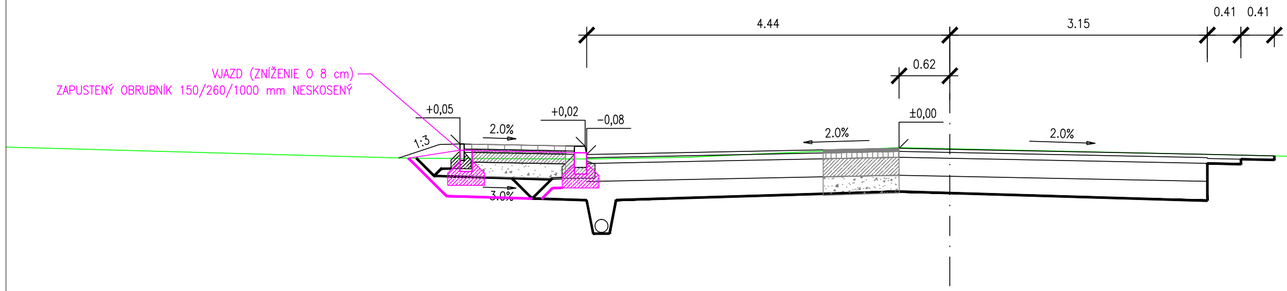

VYPRACOVAL: Ing. Martin KERAK	ZODP. PROJEKTANT: Ing. Martin KERAK	HL. INŽ. PROJEKTU: Ing. Martin KERAK	R-PROJECT INVEST
KONTROLOVAL: Ing. Richard URBAN	OKRES (MIESTO) STAVBY: ZOHOR, okr. MALACKY		
OBJEDNÁVATEĽ: Obecný úrad ZOHOR, Nám. 1. Mája 1, 900 51 ZOHOR			
ZHOTOVITEĽ: R-PROJECT INVEST,s.r.o., Pečnianska 27, 851 01 Bratislava, tel. : +421 2 555 66 499, www.r-project.sk, r-project@r-project.sk			

STAVBA : REKONŠTRUKCIA DOLNEJ ULICE (ÚSEK PRI DSS) V ZOHORE		STUPEŇ: DSP/RP	FORMÁT: 3 A4
		DÁTUM: 04/2018	Č.ZÁKAZKY:
OBJEKT : SO-01 Rekonštrukcia komunikácie a chodníka		MIERKA: 1:50	Č.ARCH.:
CHARAKTERISTICKÉ PRIEČNE REZY		Č.VÝKRESU: 3.	Č.SÚPRAVY: