


 PLOCHA NAVRHOVANÉHO WORKOUT IHRISKA

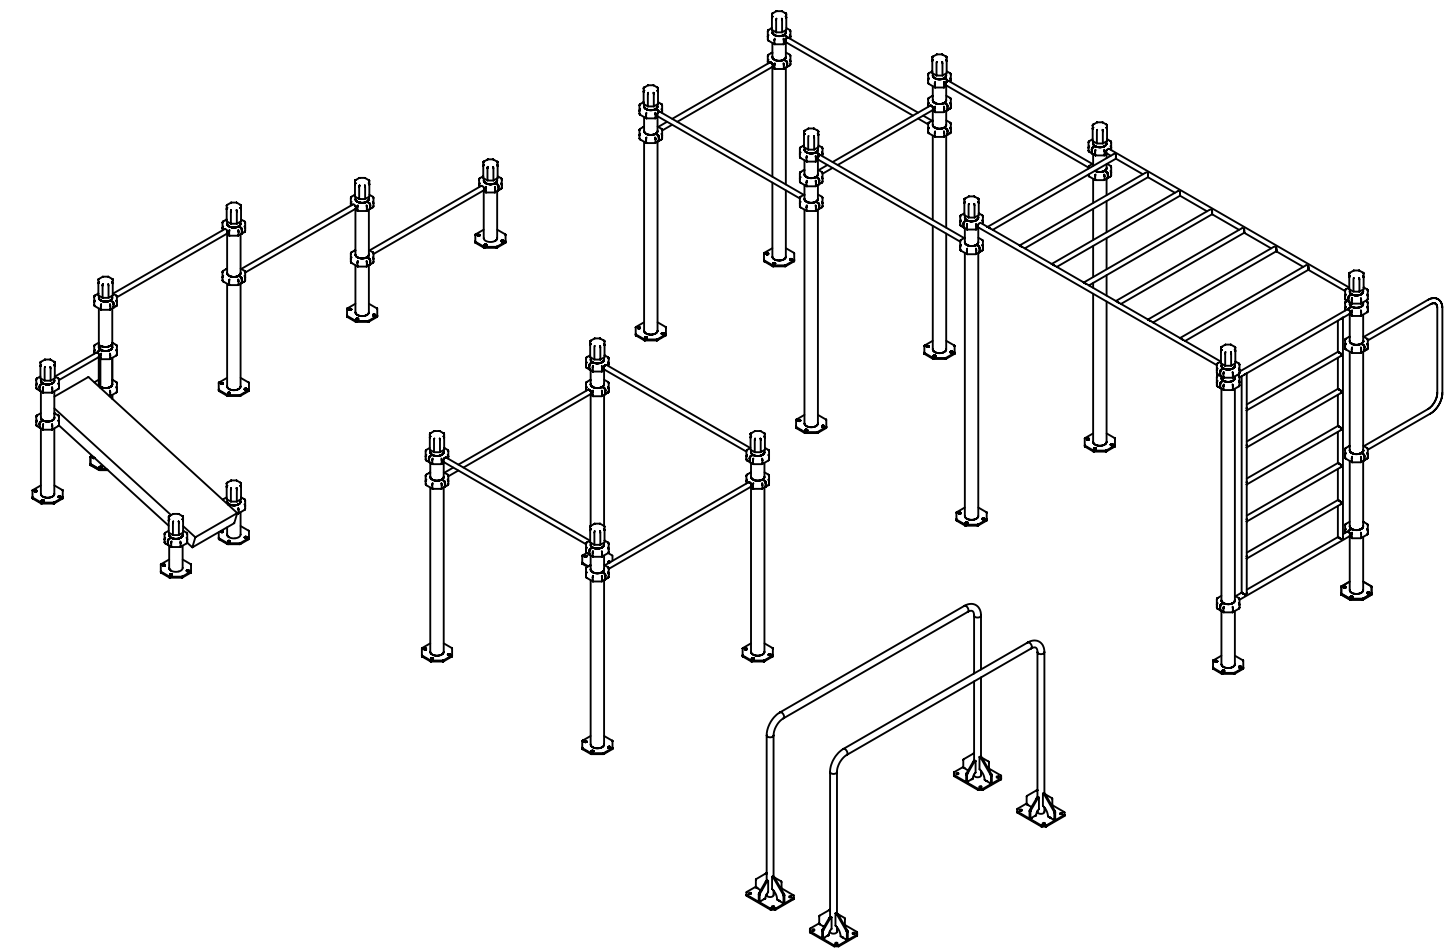

ZODPOVEDNÝ PROJEKTANT / RESPONSIBLE DESIGNER VEDÚCI PROJEKTU / CHIEF DESIGNER		NÁZOV STAVBY / PROJECT TITLE INVESTOR	
JOZEF BAČA		WORKOUT IHRISKO	
VYPRACOVAL / DESIGNED BY JOZEF BAČA		KONTROLOVAL / CHECKED BY MARKO RYBARIK	
OBJEDNÁVATEĽ / CLIENT			
DRUH PROJEKTU / PROJECT TYPE ARCHITEKTONICKO - STAVEBNÉ RIEŠENIE		STUPEŇ / STAGE PSP	DÁTUM / DATE 10/2018
MIESTO STAVBY / BUILDING LOCATION ZOHOR		FORMÁT / FORMAT 3 x A4	MIERKA / SCALE 1:50
OKRES / AREA MALACKY		ČÍSLO ZAKÁZKY CONTRACT No.	ČÍSLO VÝKRESU DRAWING No.
NÁZOV VÝKRESU / DRAWING TITLE PÔDORYS IHRISKA		21/2018	01
		KÓPIA / COPY No.	