


DRUH POZEMKU
 UZEMNÁ EVIDENČNÁ JEDNOTKA
 OKRES: MALACKY
 KRAJ: BRATISLAVSKÝ

		chodník	
		k.ú. Zohor - Lábska ulica	

SKLONOVÉ POMERY

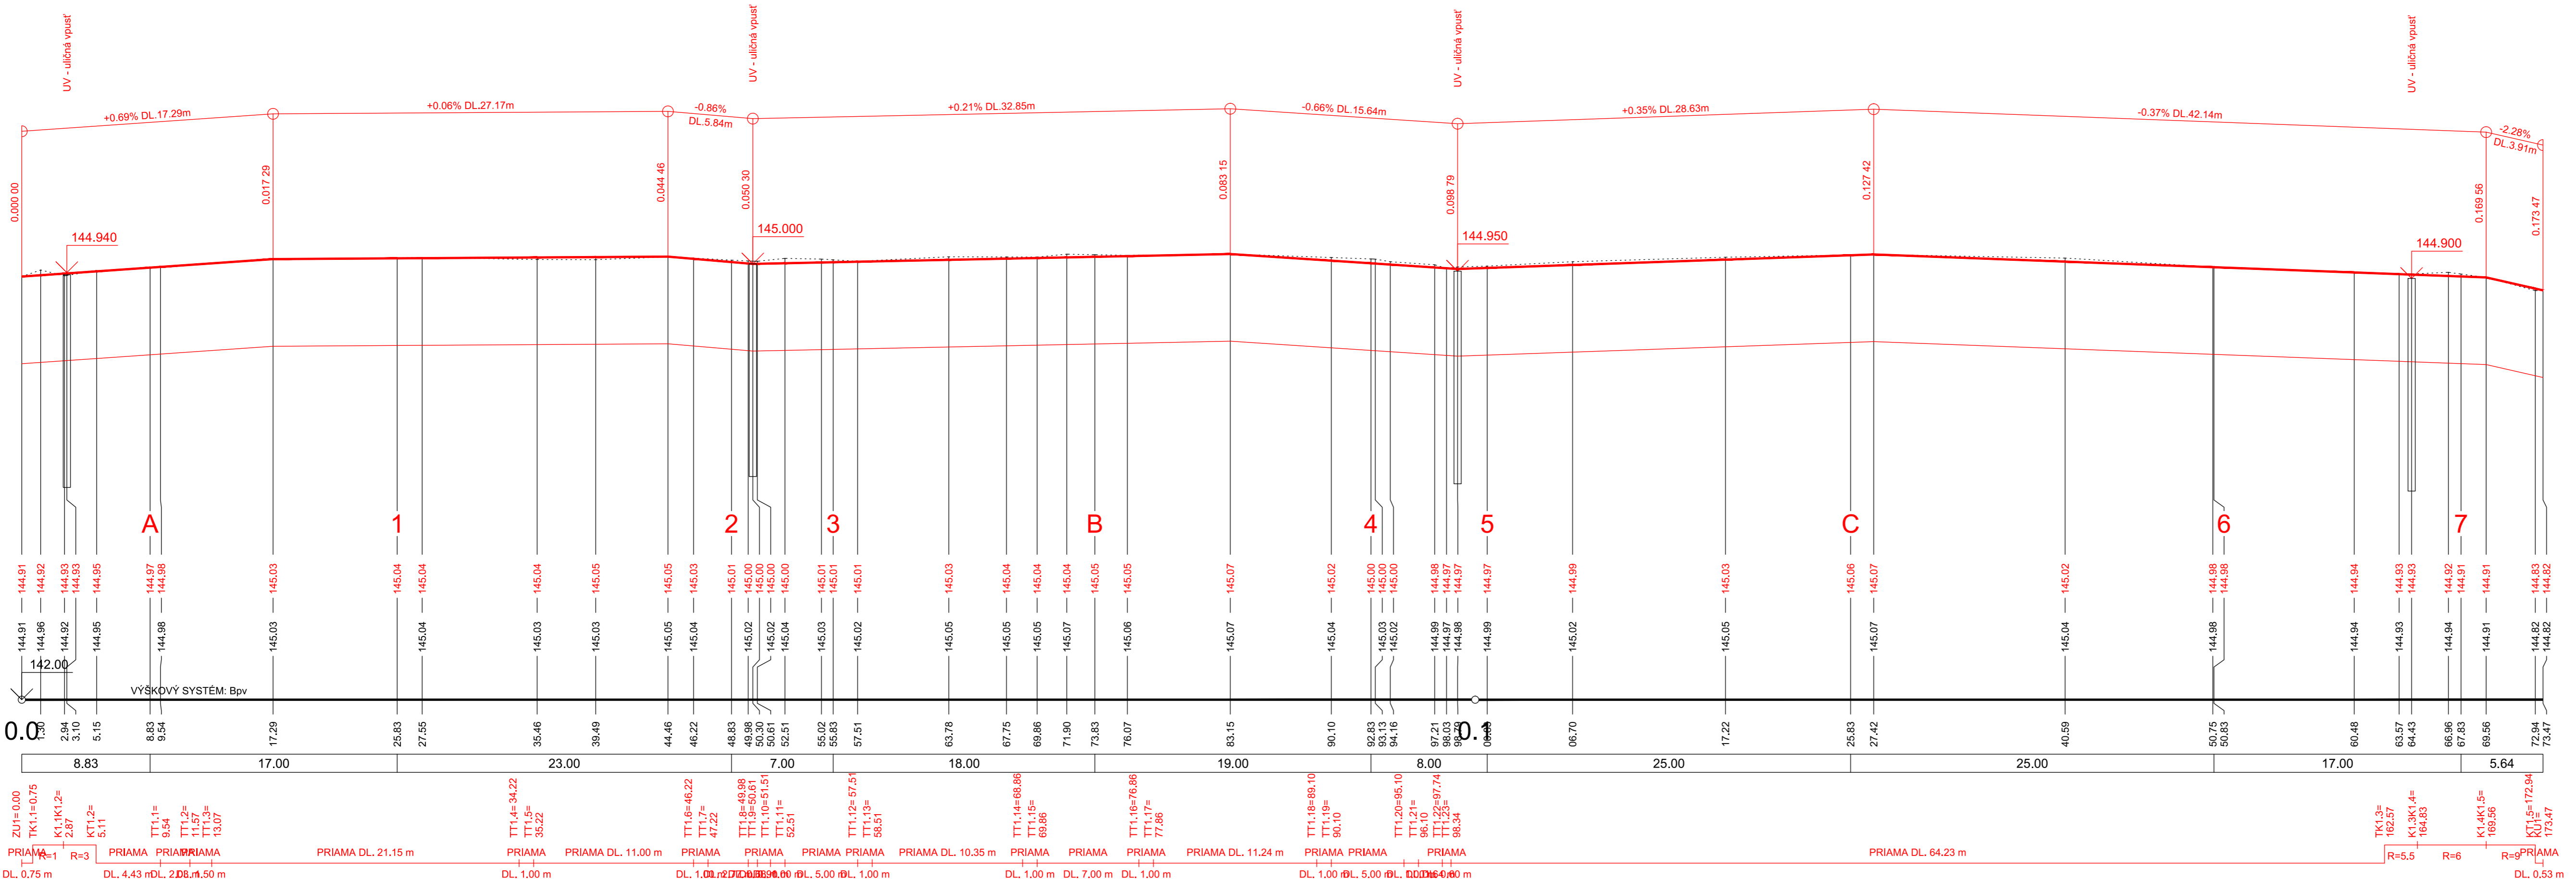

ČISLA PRIEČNYCH REZOV

KÓTY NIVELETY

KÓTY TERÉNU

POROVNÁVACIA ROVINA

STANIČENIE V km

VZDIAL. PRIEČNYCH REZOV

SMEROVÉ POMERY

SÚR. SYSTÉM S-JTSK / GRID SYSTEM S-JTSK,
 VÝŠKOVÝ SYSTÉM BpV / VERTICAL SYSTEM BpV

PROJEKTANT / DESIGNER cosi, s.r.o. Markova 1069/15 851 01 BRATISLAVA TEL.: +421 911 229 276 mail: konecny.michal@gmail.com	VYPRACOVAL / DRAWN BY Ing. Michal KONEČNÝ	OBJEDNÁVATEL / CLIENT Obec Zohor Obecný úrad Námestie 1. mája 900 51 Zohor
STUPEŇ PD / PROJECT STAGE DOKUMENTÁCIA NA REALIZÁCIU STAVBY		DÁTUM VYDANIA / DATE OF ISSUE 10/2021
NÁZOV ZÁKAZKY / PROJECT NAME Rekonštrukcia chodníka na Lábskej ulici v Zohore		POČET A4 / NUMBER OF A4 05
NÁZOV OBJEKTU SO/IO / OBJECT NAME SO 01 Rekonštrukcia chodníka		PROFESIA / PROFESSION PART DOPRAVA
NÁZOV DOKUMENTU / DOCUMENT NAME POZDĹŽNY PROFIL		ČÍSLO DOKUMENTU / DOCUMENT NUMBER 03