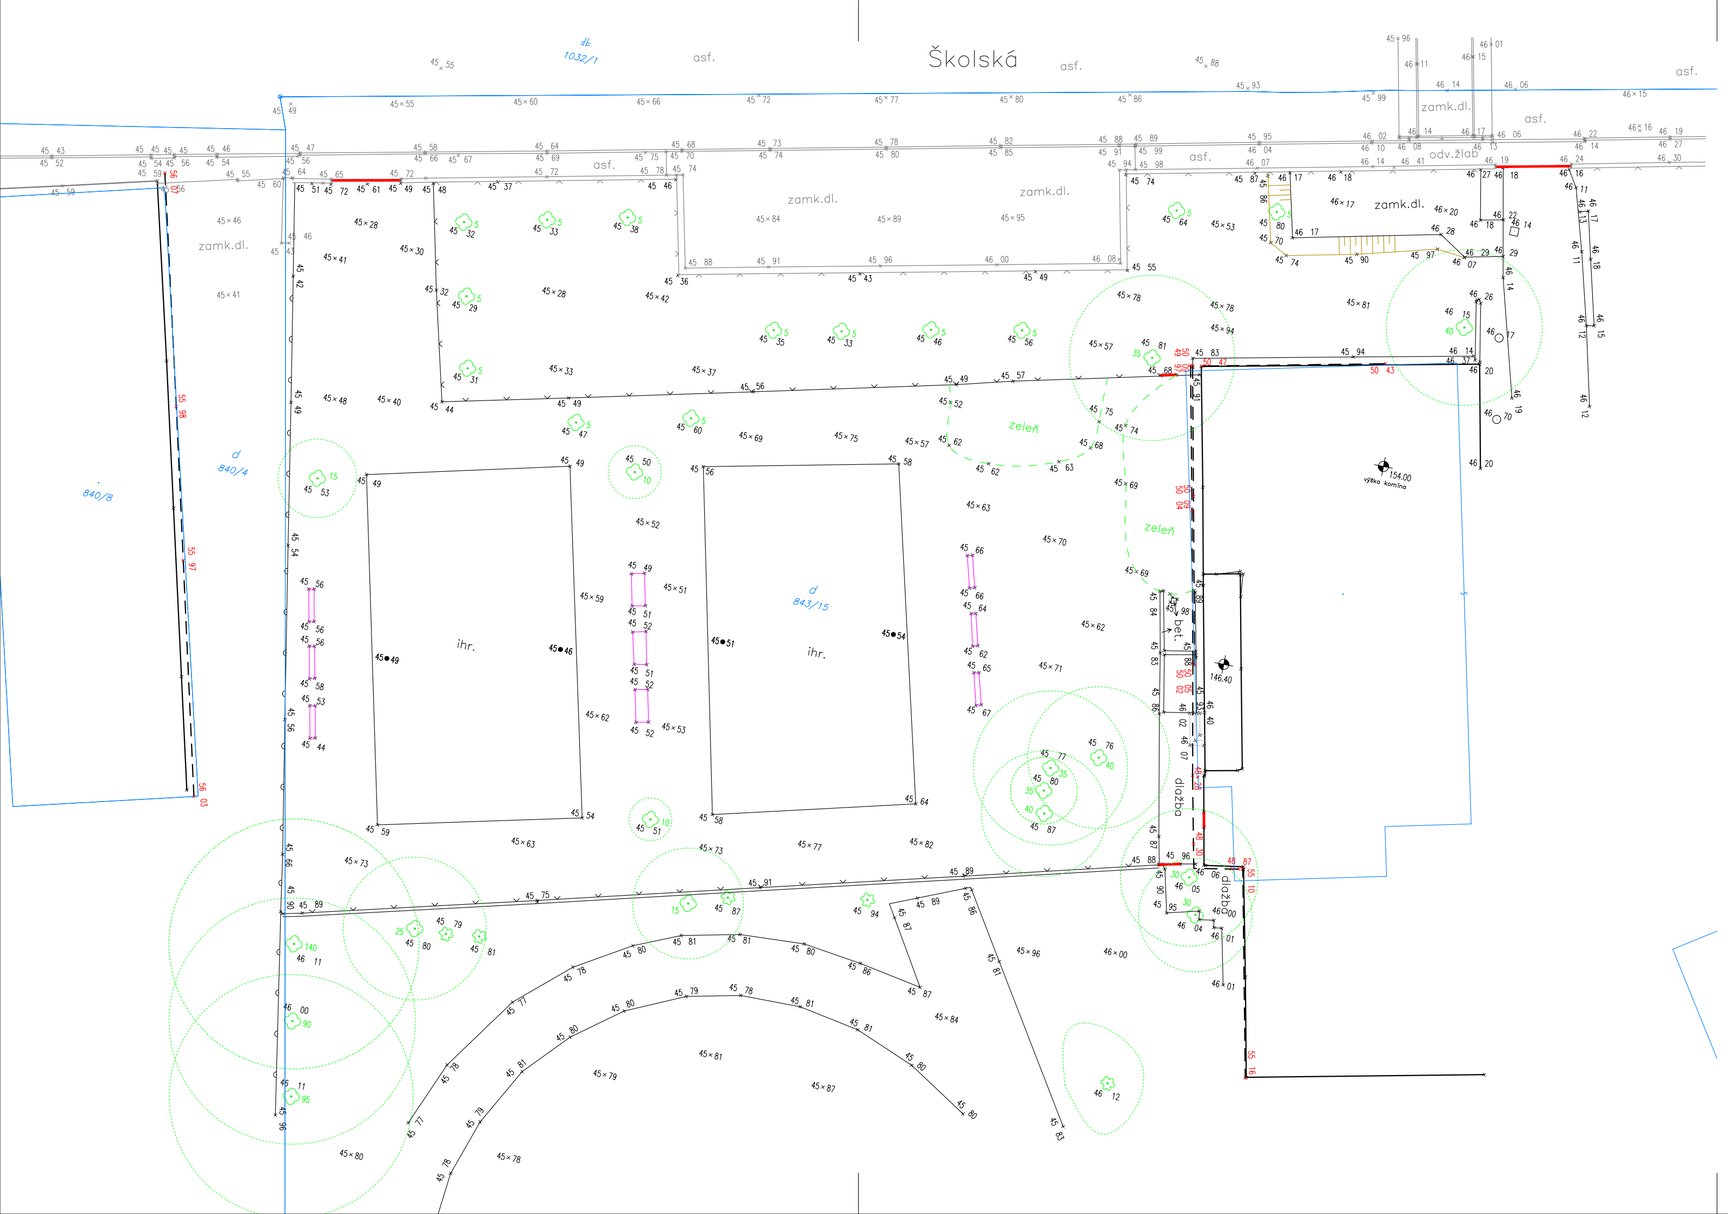

LEGENDA

- 46×17 — podrobný meraný bod, výška redukovaná na desiatky [m n.m.]
- 50×43 — podrobný výškový bod, výška redekuvaná na desiatky [m n.m.]
- 46×04 — prevzatý bod s predchádzajúceho zamerania
- 40 — jednotlivý strom s popisom priemera kmeňu v cm
- krík
- stĺp, stožiar
- šachta bez rozlíšenia
- kanalizačná šachta
- výška objektu
- orná pôda
- dvor + ost. stav. plocha
- cesta + komunikácia
- budova murovaná
- stav registra CKN
- vjazd/vchod na pozemok
- drôtený, kovový plot
- murovaný plot
- hrana terénu
- zeleň
- obvod koruny stromu
- lavičky

Náležitosťami a presnosťou zodpovedá predpisom

Zameral	Spracoval	Autorizačne overil
Bc. Tomáš Peller 07.10.2019	Bc. Tomáš Peller Dňa: 25.10.2019	Ing. Bohdan Šály Dňa: 30.10.2019
Okres Malacky	Obec Zohor	Katastrálne územie Zohor

BSGEO s.r.o.
Pekná cesta 15,
831 52 Bratislava
IČO: 52005909
DIČ: 2120862238

Objednávateľ: Obec Zohor, Námestie 1.mája č.1, 900 51 Zohor

Súradnicový systém: S-JTSK

Realizácia: JTSK

Výškový systém: Bpv

Číslo zákazky: 30/2019

Formát: 3x A4

Mierka 1 : 250

Číslo protokolu: 1

Číslo výkresu: 1

POLOHOPISNÉ A VÝŠKOPISNÉ ZAMERANIE ŠKOLSKÉHO DVORA ZŠ ALBÍNA BRUNOVSKÉHO ZOHOR

ÚČELOVÁ MAPA