


SITUÁCIA
M 1:100

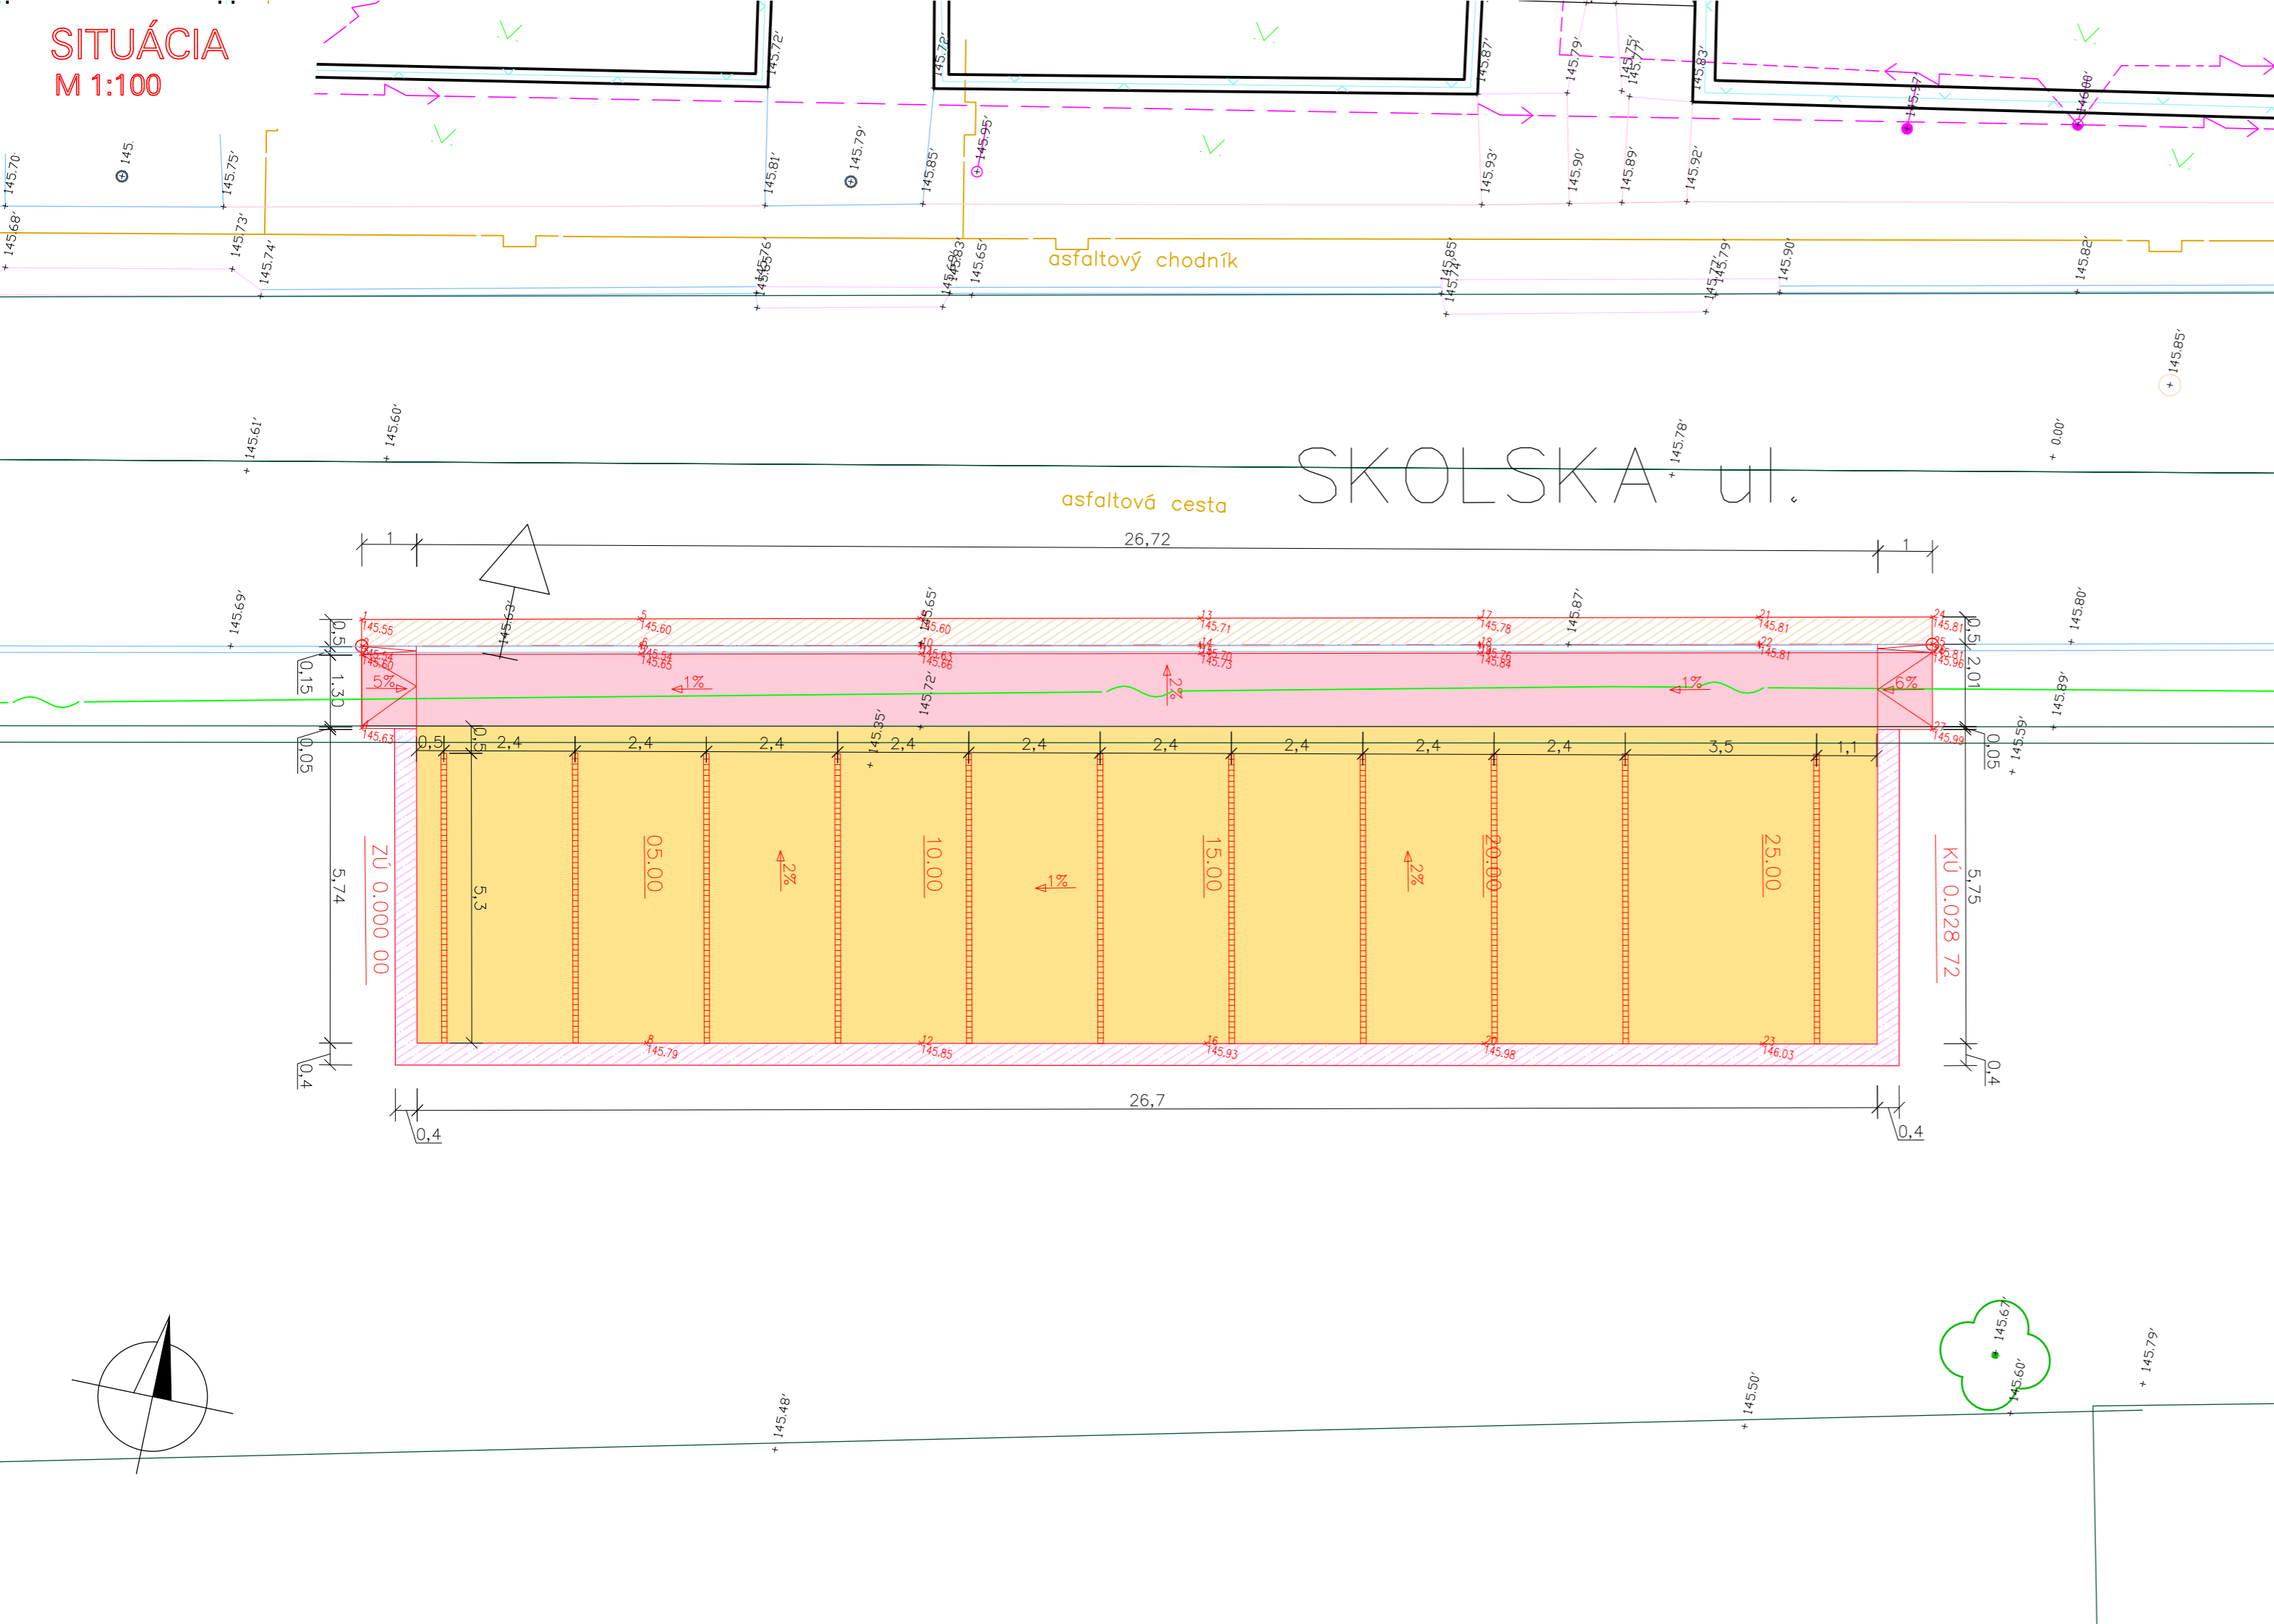


LEGENDA:

- obrubník
- asfalt
- betón
- múr
- brána
- budova
- dlažba
- vodovod, uzáver, hydrant
- plynové potrubie, uzáver
- kanalizačná šachta
- telekomunikačný kábel
- betónový plot
- pletivový plot
- drevený plot
- stav katastra nehnuteľností
- úprava krajnice
- dlažba – vjazd na parkovisko
- dlažba – parkovisko
- betónový základ oplotenia
- X 01
145.64 meraný bod, číslo bodu, navrhovaná výška
- X 145.64 meraný bod, číslo bodu, pôv. výška

SO 01


DRS






INVESTOR:
OBEC ZOHOR
Nám. 1.mája 1
900 51 Zohor



GENERÁLNY PROJEKTANT:
DOSTY s.r.o.

HLAVNÝ INŽINIER PROJEKTU:
ING. GABRIEL BÁLINT

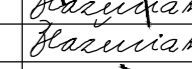

SÚRADNICOVÝ SYSTÉM : S-JTSK		VÝŠKOVÝ SYSTÉM : Bpv	
VÝSTAVBA PARKOVISKA NA UL. ŠKOLSKÁ V OBCI ZOHOR			
VEDÚCI PROJEKTANT	ING. GABRIEL BÁLINT		
ZODPOVEDNÝ PROJEKTANT	ING. MARTINA BLAŽENIAKOVÁ		
VYPRACOVAL	ING. MARTINA BLAŽENIAKOVÁ		
KONTROLOVAL	ING. GABRIEL BÁLINT		
KRAJ: BRATISLAVSKÝ	KÚ: ZOHOR		
NÁZOV OBJEKTU		SO 01 PARKOVISKO	
NÁZOV VÝKRESU			
Situácia		DÁTUM	01/2014
		FORMÁT	3xA4
		MIERKA	1:100
		STUPEŇ PD	DRS
		Č. ZÁKAZKY	
		ARCHÍVNE ČÍS.	
		ČÍS. SÚPRAVY	ČÍS. VÝKRESU
			01